



LEGENDA

- GRANICA ZAHVATA
- 1519/4 BROJ I GRANICA KATASTARSKE PARCELE
- UP6** BROJ URBANISTIČKE PARCELE
- GRANICA URBANISTIČKE PARCELE

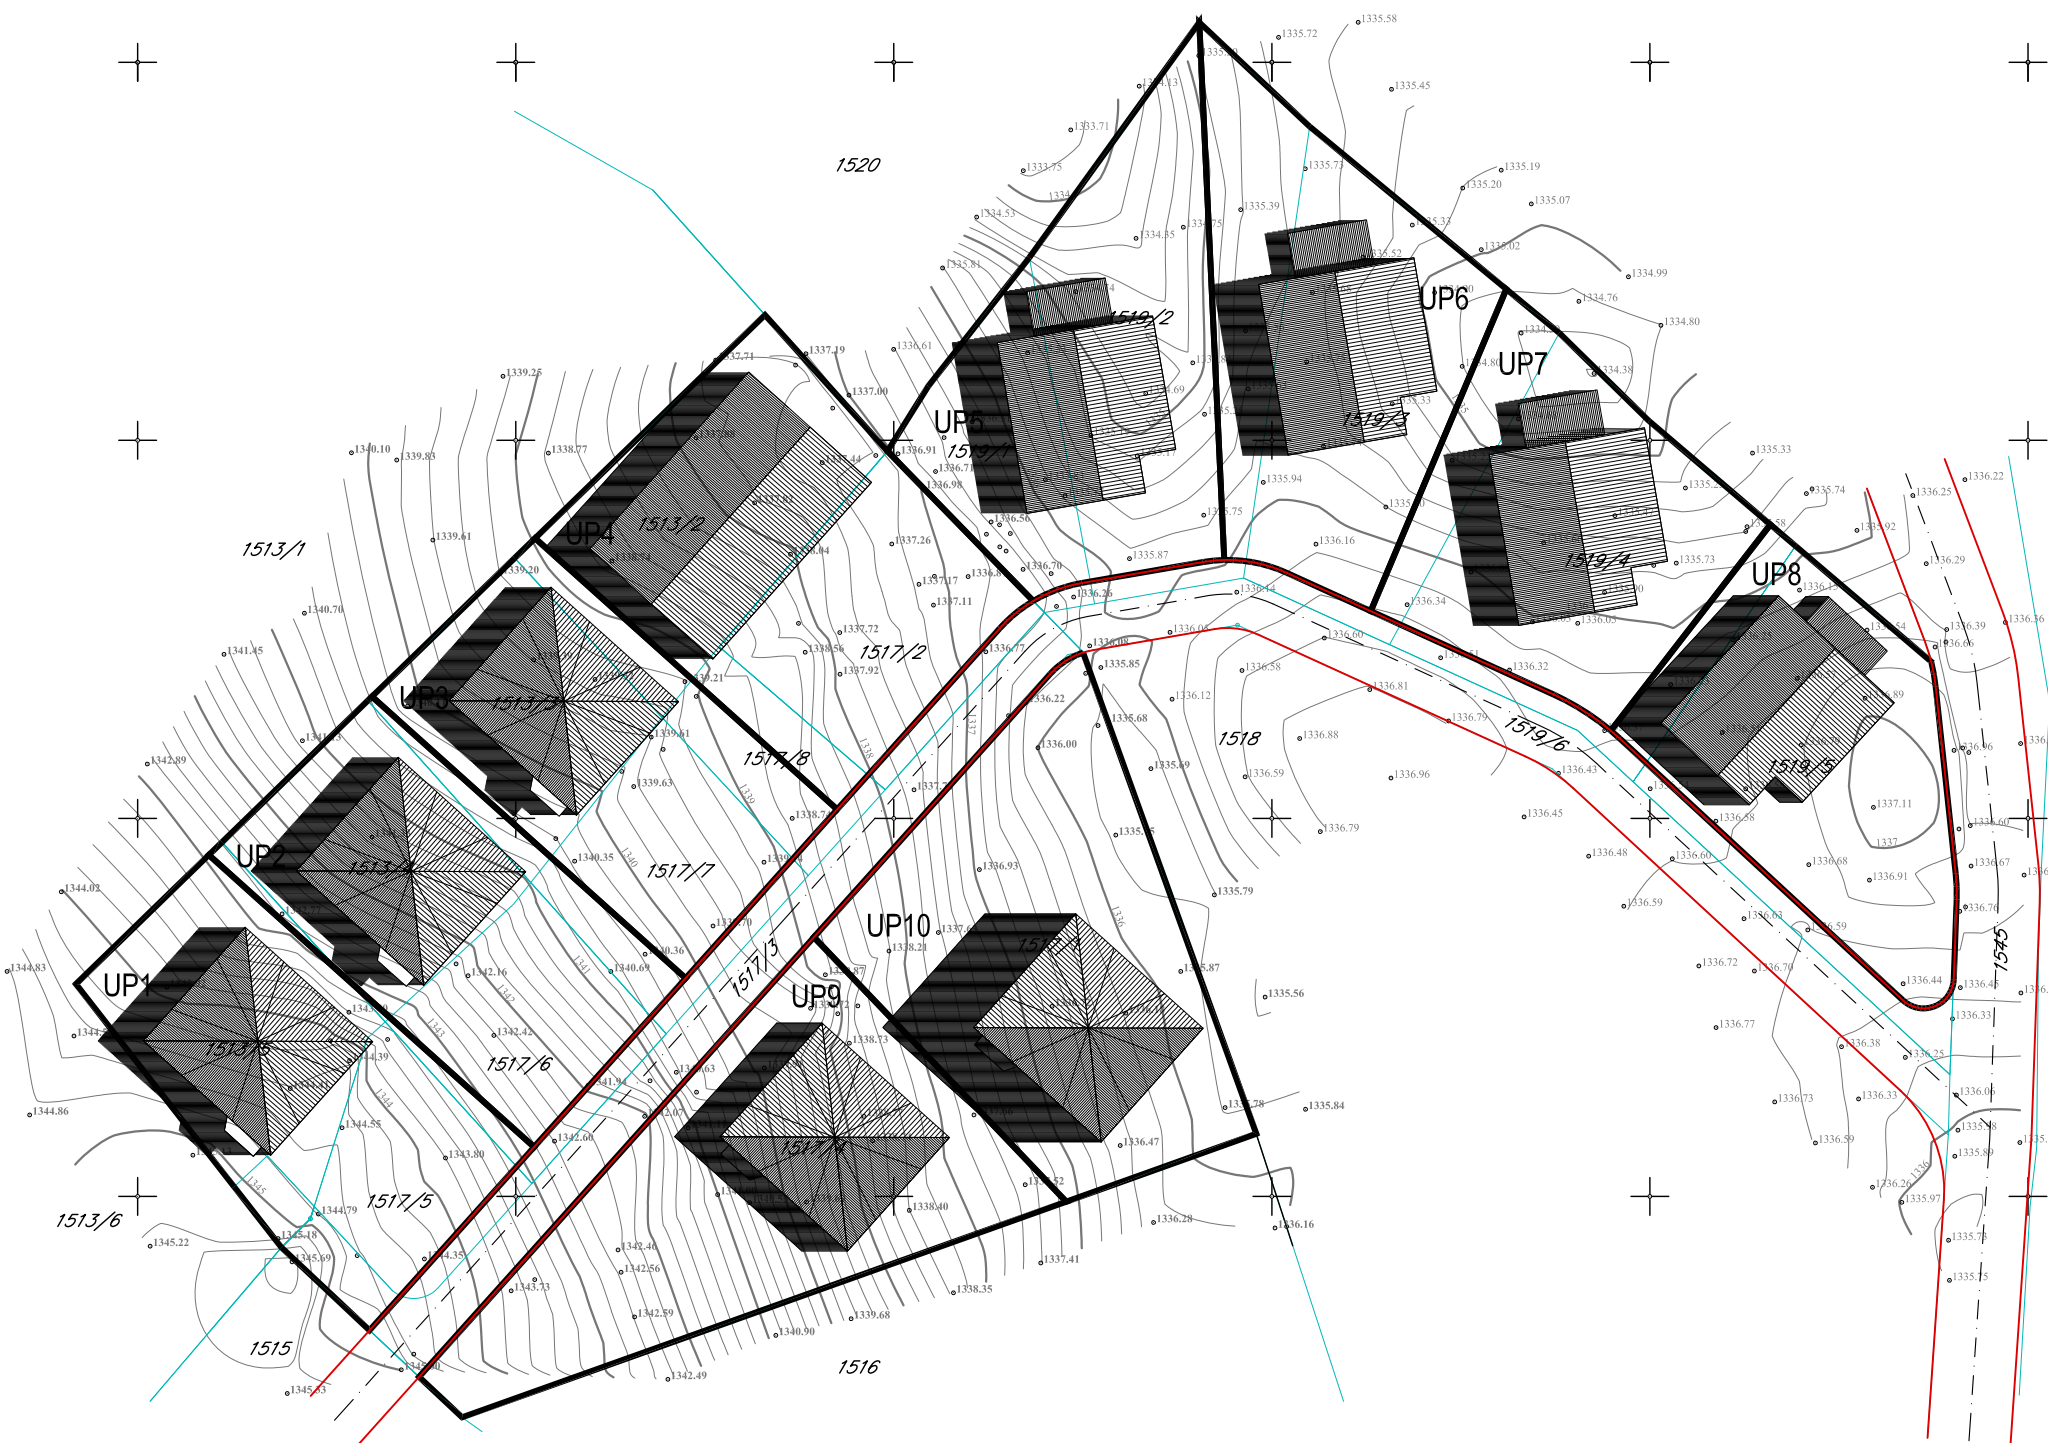

100m²

0 10 m 20 m 40 m 60 m 80 m 100 m

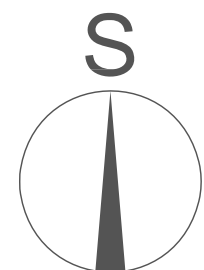

urbanistički projekat:
BORJE II
turističke vile sa
centralnim sadržajem

obrađivač plana	CAU Centar za Arhitekturu i Urbanizam	
naručilac	OPŠTINA ŽABLJAK	odluka o izradi plana: br. 350/13-01-633 Žabljak, 29.05.2013. god.
naziv planskog dokumenta	Urbanistički projekat: Borje II - turističke vile sa centralnim sadržajem	godina izrade plana: 2013.
faza planskog dokumenta	Nacrt	Razmjera: 1:500
naziv grafičkog prikaza	Plan oblika	broj grafičkog prikaza: 05