




LEGENDA

- GRANICA ZAHVATA
- 1519/4 BROJ I GRANICA KATASTARSKE PARCELE

KOORDINATE ZAHVATA

- 1 6595371.45 4781315.39
- 2 6595368.61 4781318.06
- 3 6595359.51 4781326.62
- 4 6595356.37 4781330.64
- 5 6595345.92 4781344.04
- 6 6595355.58 4781353.42
- 7 6595365.22 4781362.79
- 8 6595374.93 4781372.21
- 9 6595391.48 4781388.29
- 10 6595399.58 4781379.28
- 11 6595402.28 4781383.58
- 12 6595408.96 4781392.08
- 13 6595420.20 4781407.64
- 14 6595427.50 4781400.75
- 15 6595444.01 4781387.10
- 16 6595449.96 4781381.26
- 17 6595459.63 4781373.01
- 18 6595468.73 4781365.25
- 19 6595470.31 4781350.50
- 20 6595469.84 4781338.05
- 21 6595469.73 4781334.07
- 22 6595443.53 4781358.29
- 23 6595422.73 4781367.78
- 24 6595412.50 4781366.01
- 25 6595423.97 4781334.14
- 26 6595411.41 4781329.66

urbanistički projekat:
BORJE II
turističke vile sa
centralnim sadržajem

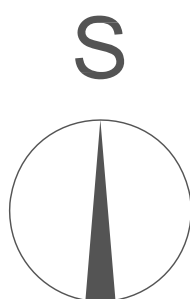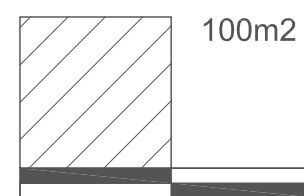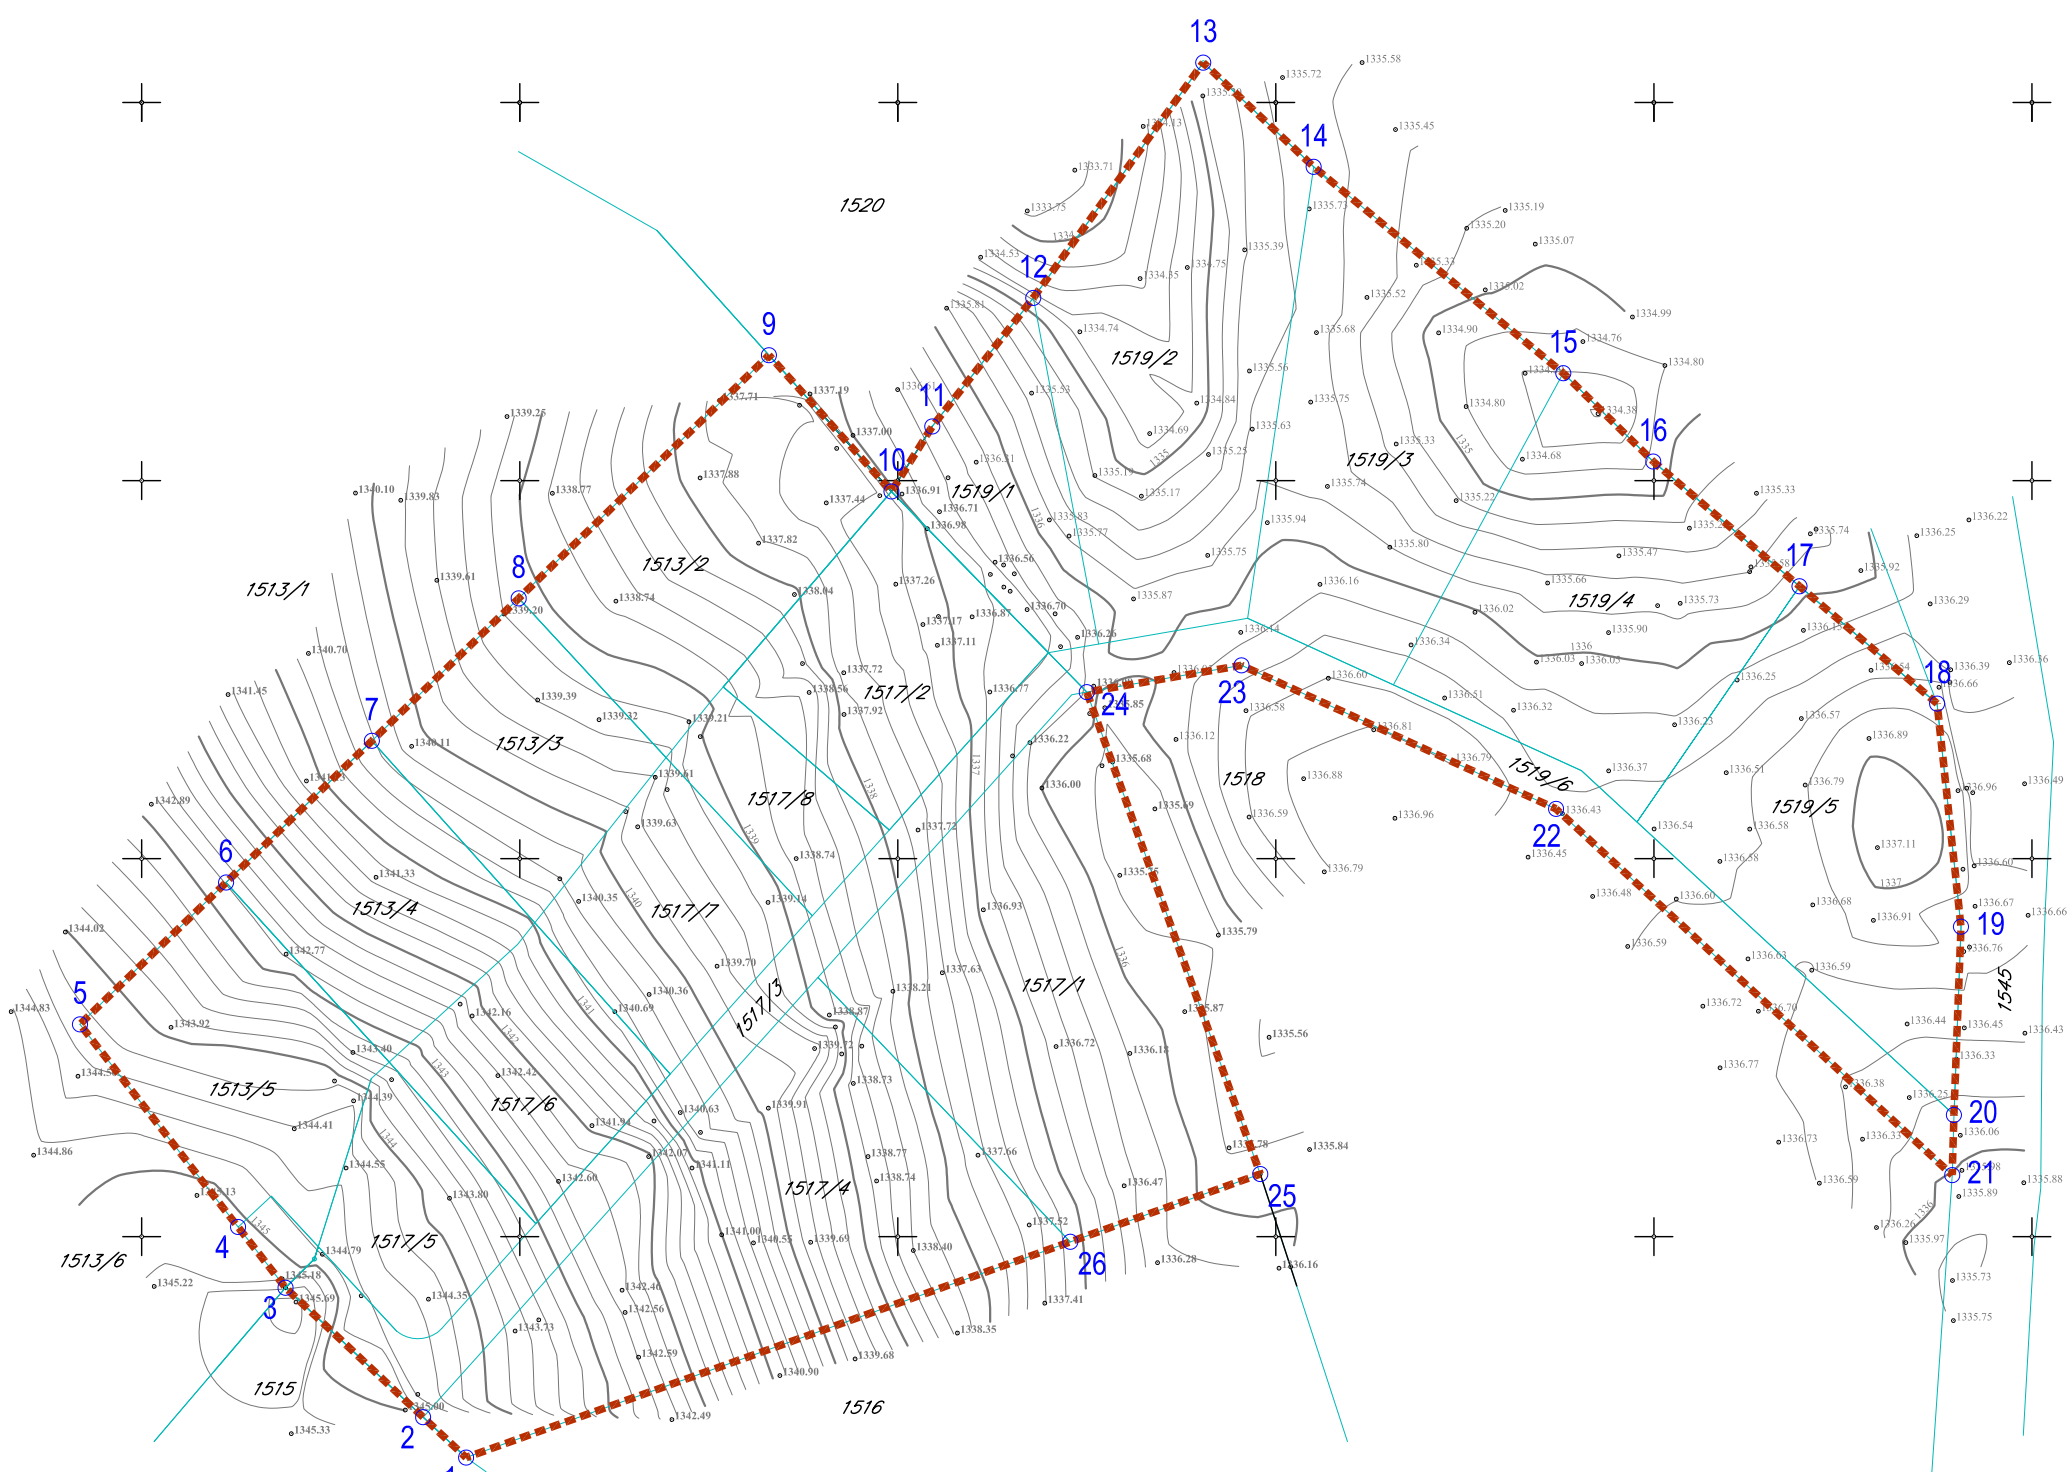

obrađivač plana	CAU Centar za Arhitekturu i Urbanizam	
naručilac	OPŠTINA ŽABLJAK	odluka o izradi plana: br. 350/13-01-633 Žabljak, 29.05.2013. god.
naziv planskog dokumenta	Urbanistički projekat: Borje II - turističke vile sa centralnim sadržajem	godina izrade plana: 2013.
faza planskog dokumenta	Nacrt	Razmjera: 1:500
naziv grafičkog prikaza	Topografsko-geodetska podloga sa granicom zahvata	broj grafičkog prikaza: 01