



- LEGENDA**
- GRANICA ZAHVATA
 - 1519/4 BROJ I GRANICA KATASTRARKE PARCELE
 - UP 123 BROJ URBANISTIČKE PARCELE
 - GRANICA URBANISTIČKE PARCELE
- ELEKTROENERGETSKA INFRASTRUKTURA**
- PLANIRANI EE PODZEMNI VOD 0,4 kV
 - - - PLANIRANO TK OKNO

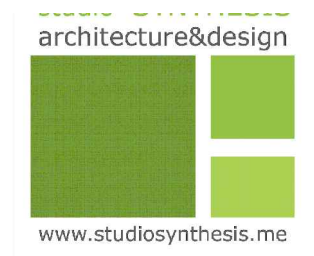

urbanistički projekat:
BORJE II
 turističke vile sa
 centralnim sadržajem

obradivač plana	studio SYNTHESIS architecture&design	odlika o trazi plana: br. 350/13-01-633 Žabljak, 29.05.2013. god.
naručilac	OPŠTINA ŽABLJAK	godina izrade plana: 2014.
naziv planskog dokumenta	Urbanistički projekat: Borje II - turističke vile sa centralnim sadržajem	razmjera: 1:500
faza planskog dokumenta	Plan	broj grafičkog prikaza: 11
naziv grafičkog prikaza	Elektronska komunikaciona infrastruktura	

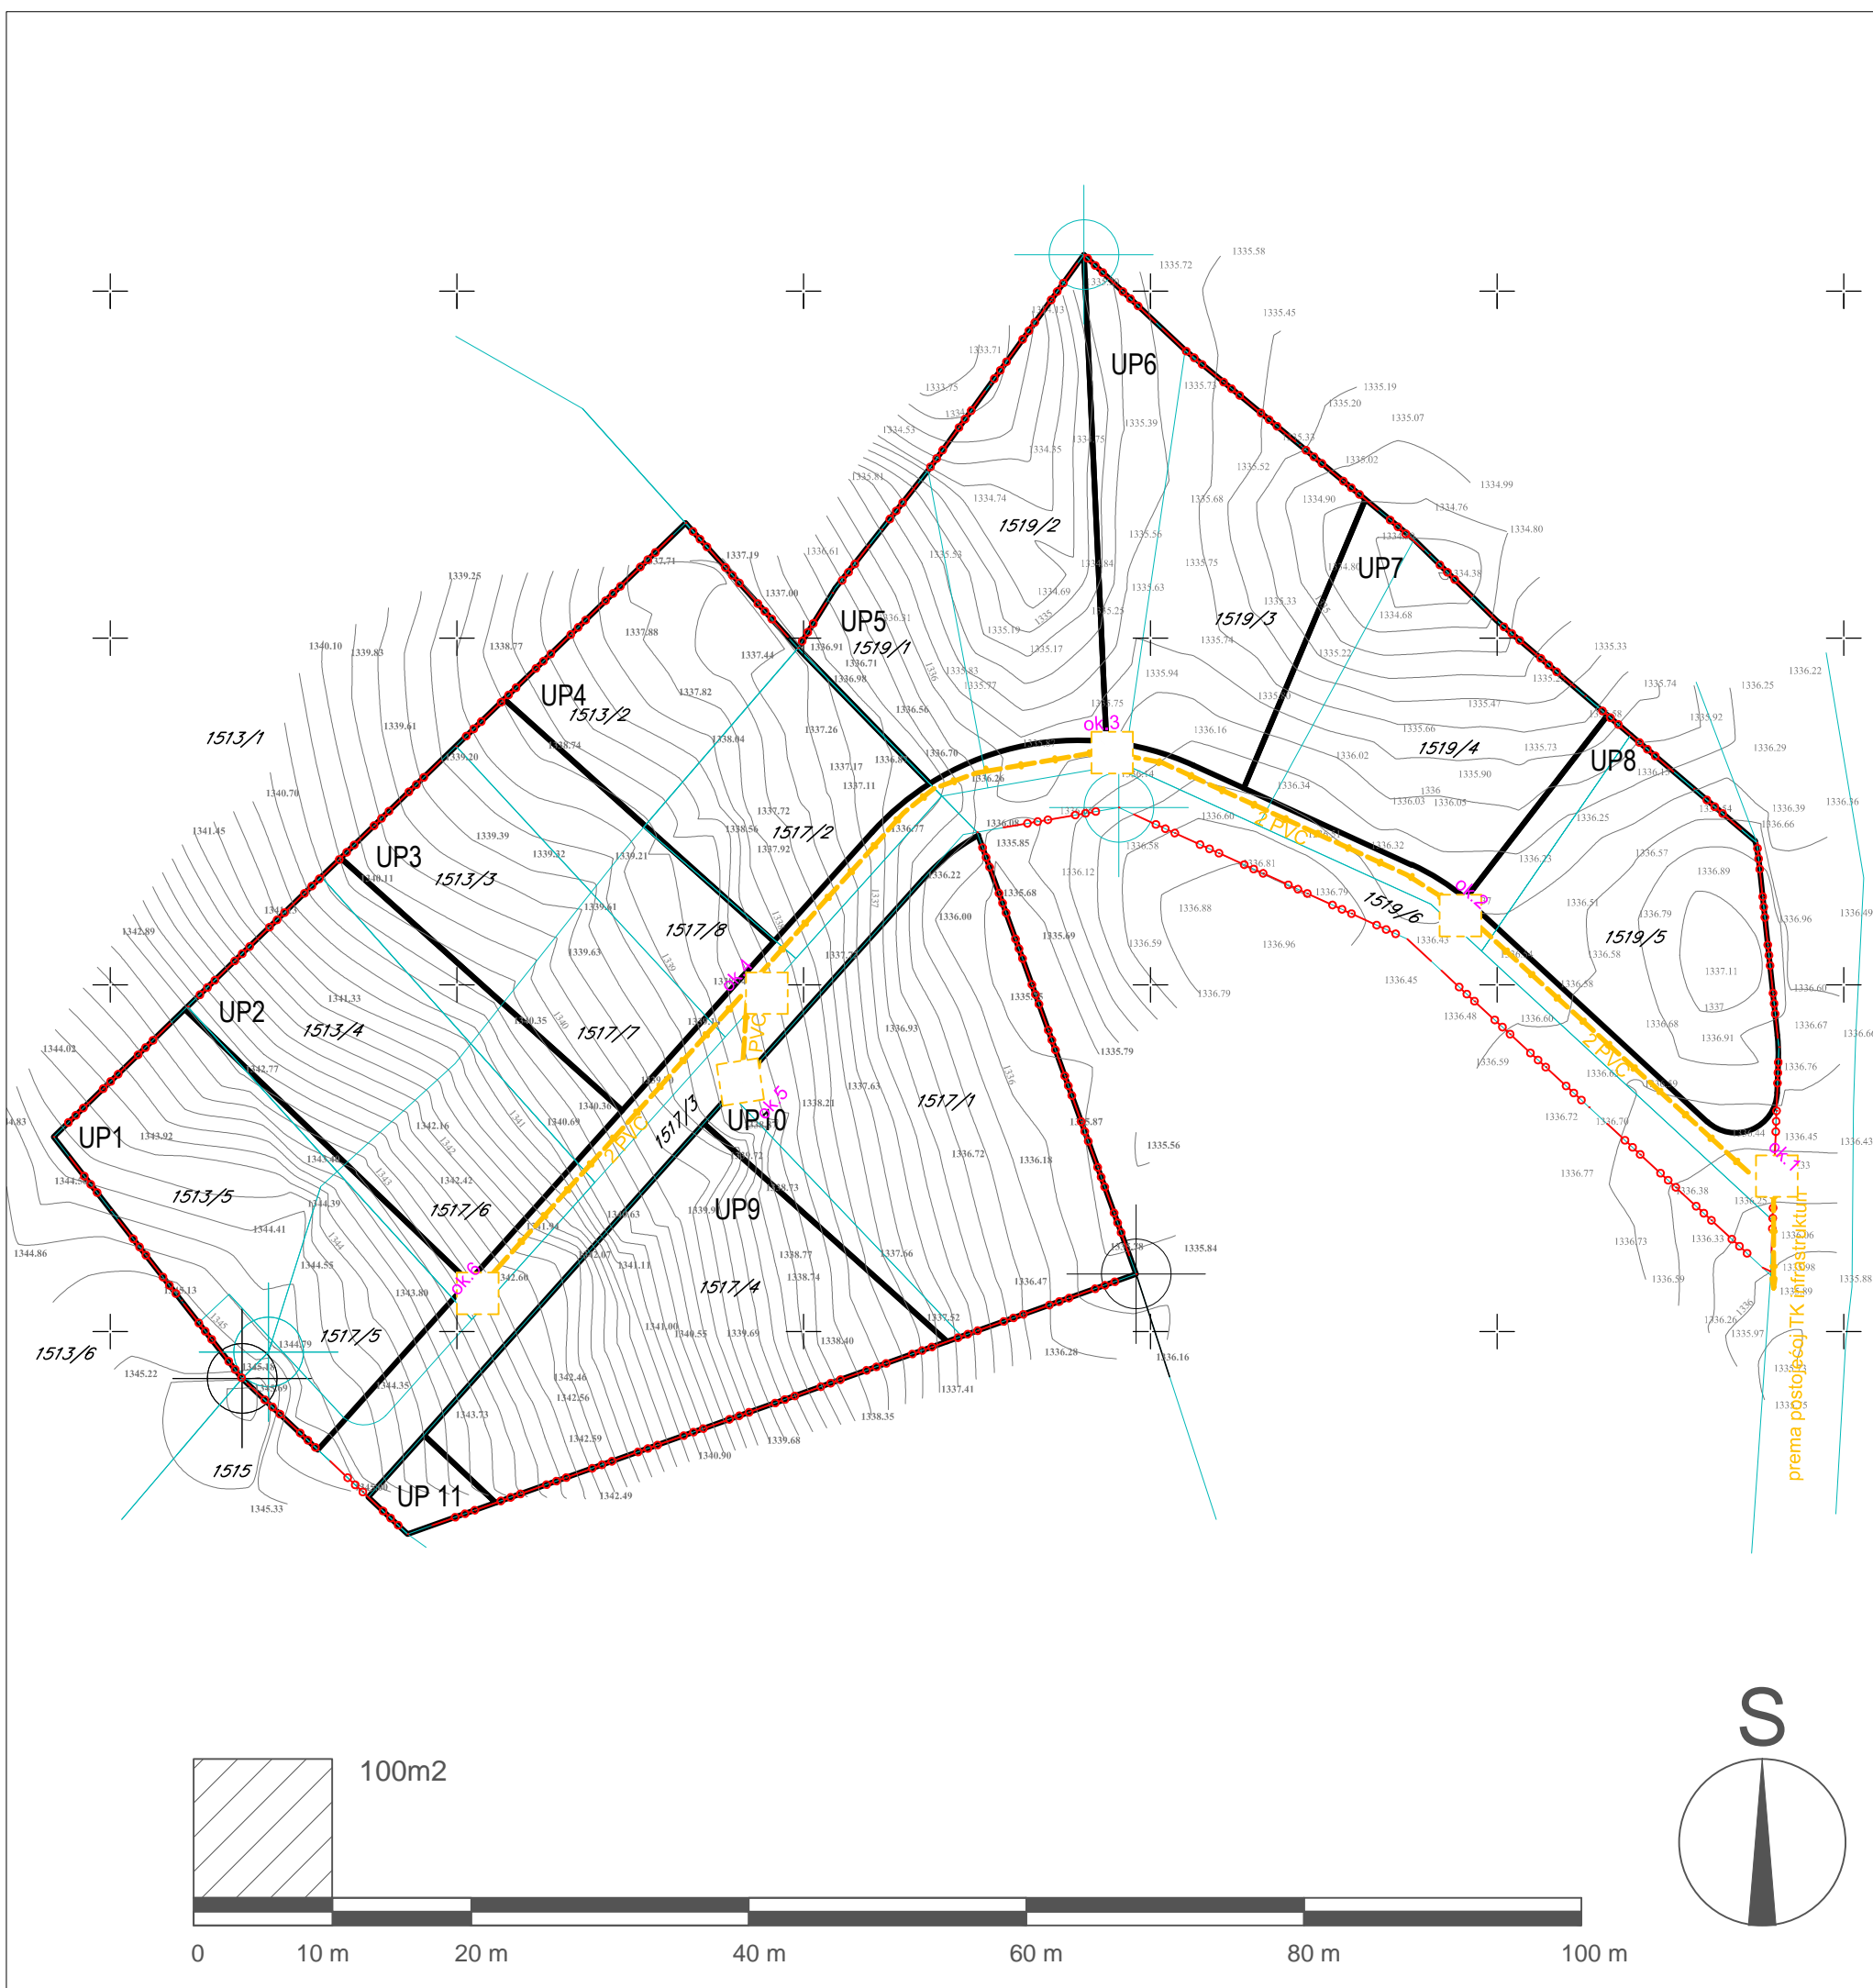

- LEGENDA**
- GRANICA ZAHVATA
 - 1519/4 BROJ I GRANICA KATASTRARKE PARCELE
 - UP 123 BROJ URBANISTIČKE PARCELE
 - GRANICA URBANISTIČKE PARCELE
- ELEKTROENERGETSKA INFRASTRUKTURA**
- PLANIRANI EE PODZEMNI VOD 0,4 kV
 - - - PLANIRANO TK OKNO



urbanistički projekat:
BORJE II
 turističke vile sa
 centralnim sadržajem

obradivač plana	studio SYNTHESIS architecture&design	odlika o trazi plana: br. 350/13-01-633 Žabljak, 29.05.2013. god.
naručilac	OPŠTINA ŽABLJAK	godina izrade plana: 2014.
naziv planskog dokumenta	Urbanistički projekat: Borje II - turističke vile sa centralnim sadržajem	razmjera: 1:500
faza planskog dokumenta	Plan	broj grafičkog prikaza: 11
naziv grafičkog prikaza	Elektronska komunikaciona infrastruktura	