
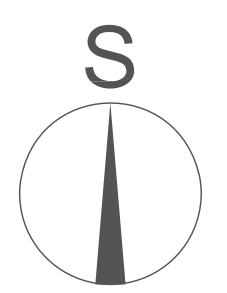


LEGENDA

- - - - - GRANICA ZAHVATA
- / — BROJ I GRANICA KATASTARSKE PARCELE
- UP6 BROJ URBANISTIČKE PARCELE
- GRANICA URBANISTIČKE PARCELE
- TURIZAM

HIDROTEHNIČKA INFRASTRUKTURA

- POSTOJEĆI VODOVOD
- - - - - PLANIRANI VODOVOD
- POSTOJEĆA FEKALNA KANALIZACIJA
- - - - - PLANIRANA FEKALNA KANALIZACIJA

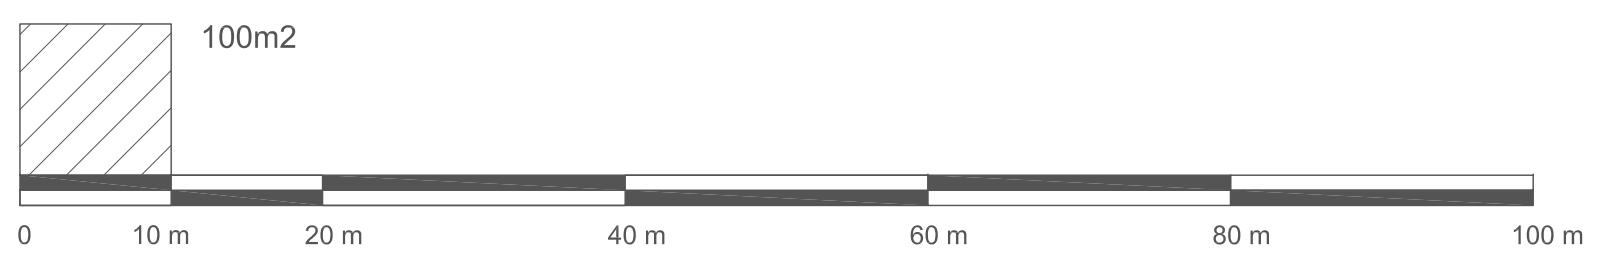

urbanistički projekat:
BORJE II
turističke vile sa
centralnim sadržajem

obrađivač plana	CAU Centar za Arhitekturu i Urbanizam	
naručilac	OPŠTINA ŽABLJAK	odluka o izradi plana: br. 350/13-01-633 Žabljak, 29.05.2013. god.
naziv planskog dokumenta	Urbanistički projekat: Borje II - turističke vile sa centralnim sadržajem	godina izrade plana: 2013.
faza planskog dokumenta	Nacrt	Razmjera: 1:500
naziv grafičkog prikaza	Hidrotehnička infrastruktura	broj grafičkog prikaza: 07