
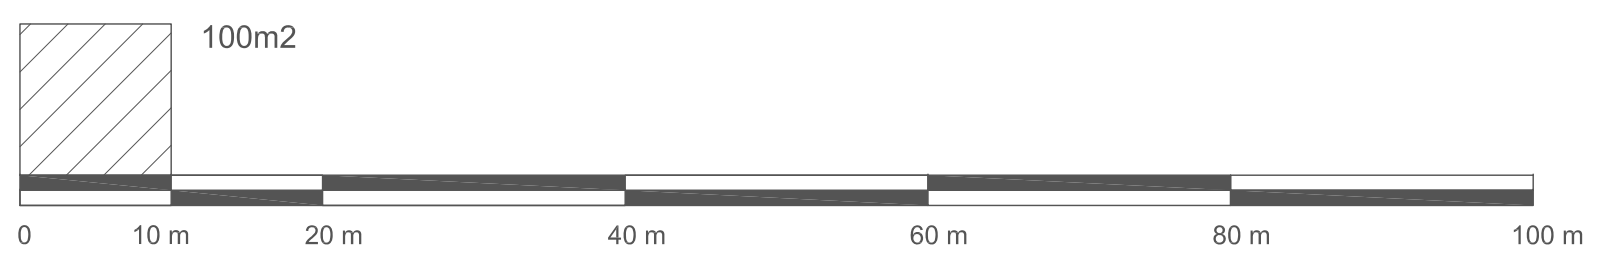


UP1 P=432,4m2 lz=0,25 liz=0,6	UP2 P=425,8m2 lz=0,25 liz=0,6	UP3 P=410,4m2 lz=0,25 liz=0,6	UP4 P=521,6m2 lz=0,27 liz=0,6	UP5 P=463,5m2 lz=0,25 liz=0,6	UP6 P=455,5m2 lz=0,25 liz=0,6	UP7 P=400m2 lz=0,25 liz=0,6	UP8 P=400m2 lz=0,25 liz=0,6	UP9 P=544,6m2 lz=0,25 liz=0,6	UP10 P=546,4m2 lz=0,4 liz=0,6
--	--	--	--	--	--	--------------------------------------	--------------------------------------	--	--

**LEGENDA**

- GRANICA ZAHVATA
- 1519/4 BROJ I GRANICA KATASTARSKE PARCELE
- UP6 BROJ URBANISTIČKE PARCELE
- GRANICA URBANISTIČKE PARCELE
- GRAĐEVINSKA LINIJA
- TURIZAM
- PLANIRANI OBJEKTI

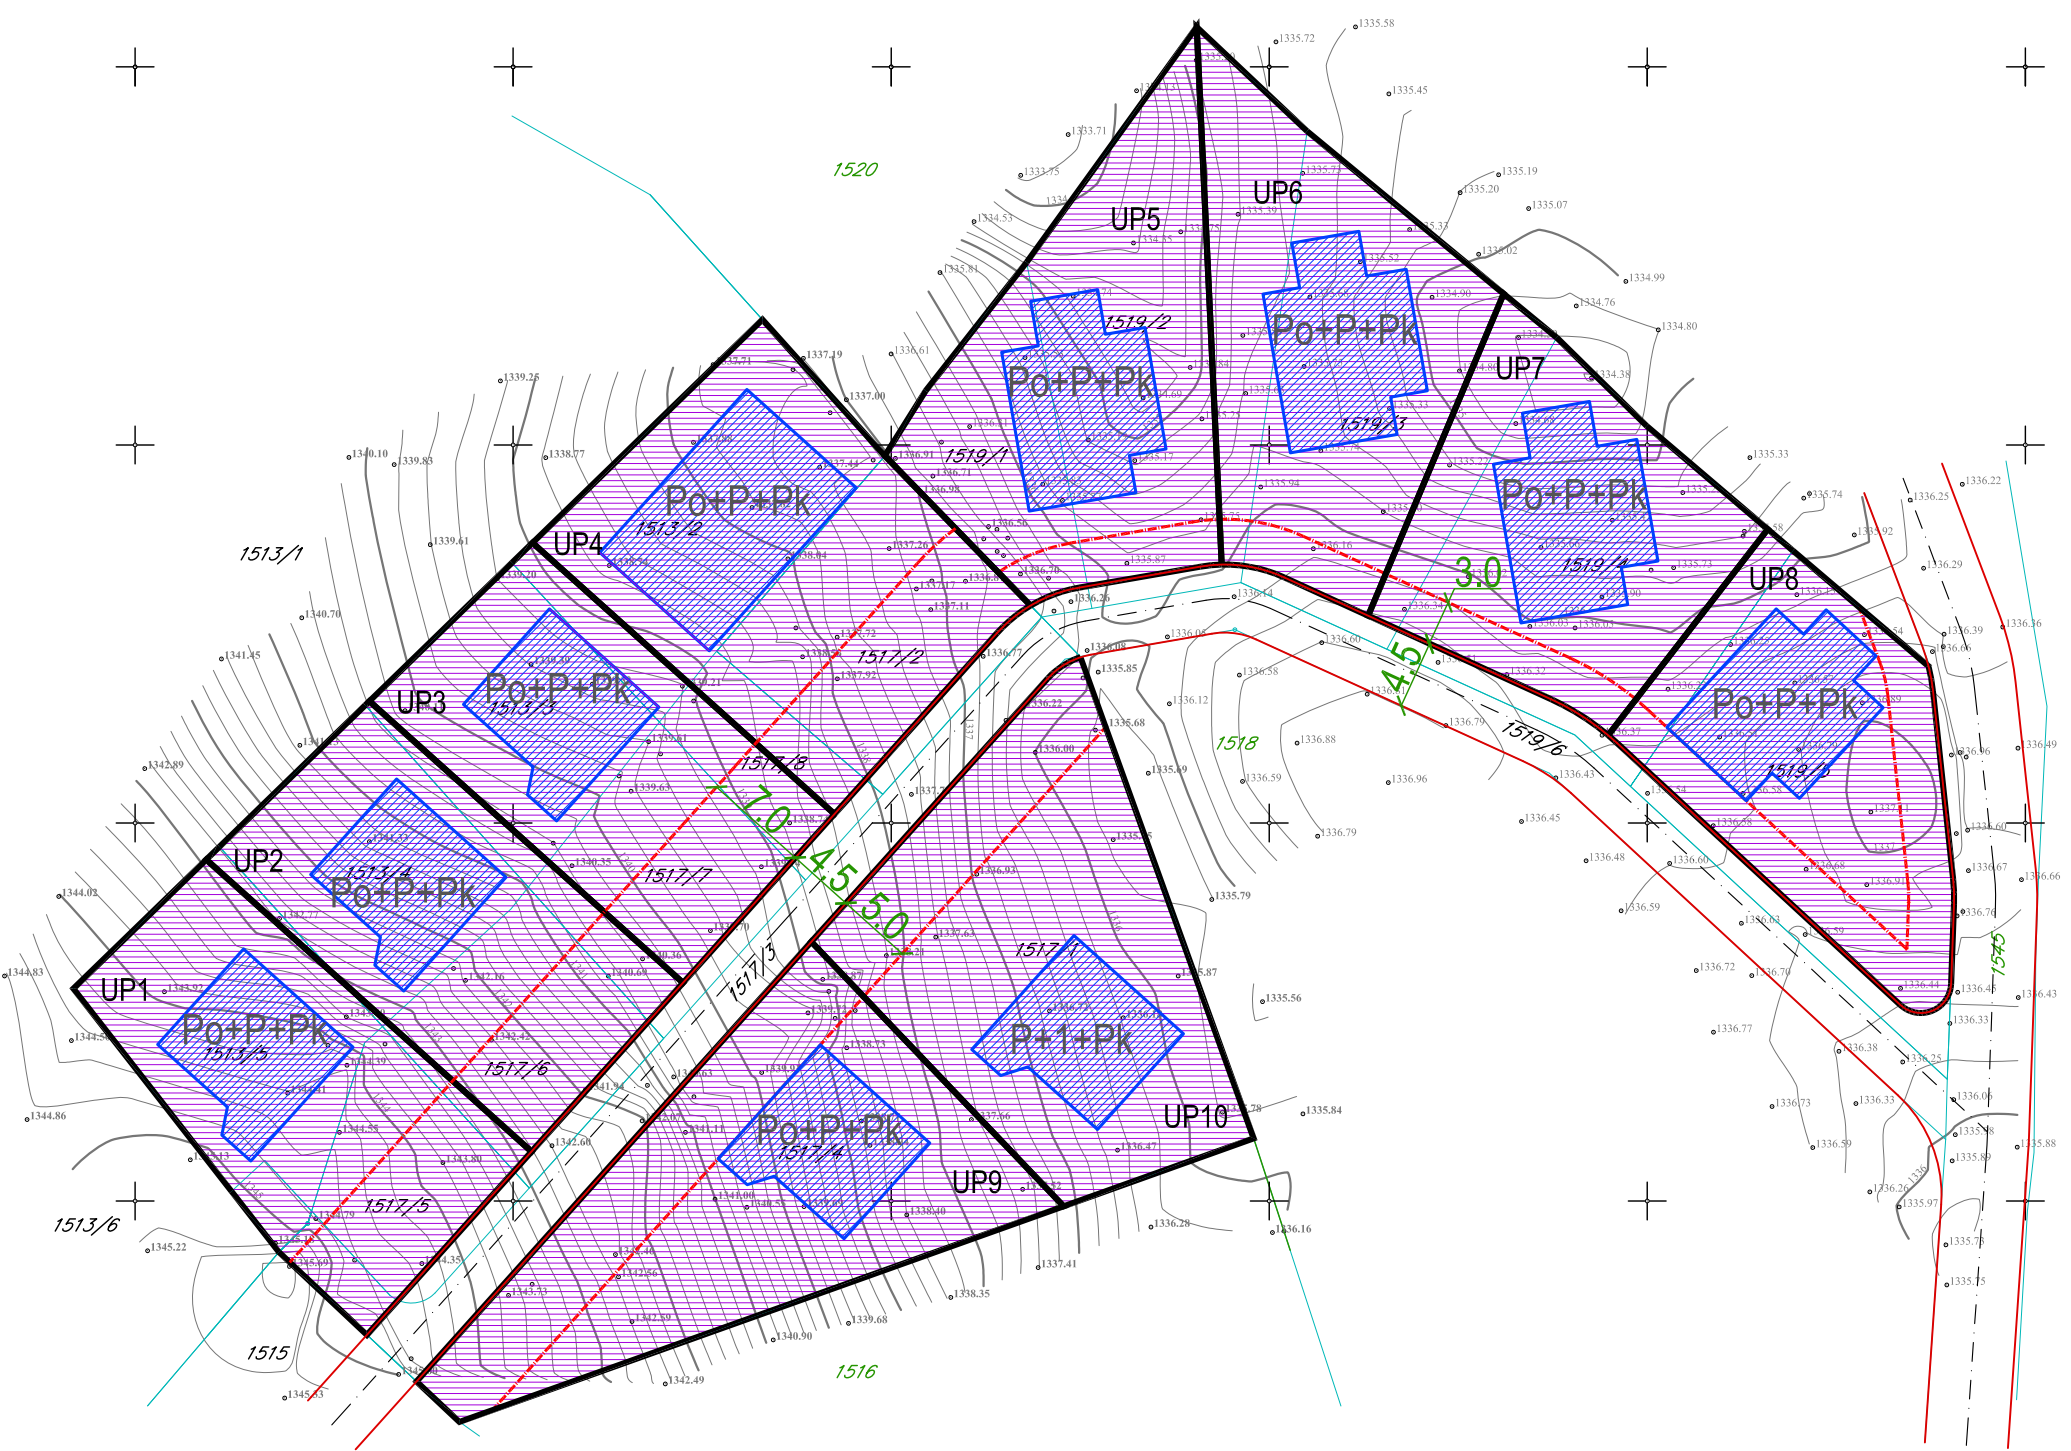

urbanistički projekat:  
**BORJE II**  
turističke vile sa  
centralnim sadržajem

obrađivač plana	<b>CAU</b> Centar za Arhitekturu i Urbanizam	
naručilac	OPŠTINA ŽABLJAK	odluka o izradi plana: br. 350/13-01-633 Žabljak, 29.05.2013. god.
naziv planskog dokumenta	Urbanistički projekat: Borje II - turističke vile sa centralnim sadržajem	godina izrade plana: <b>2013.</b>
faza planskog dokumenta	Nacrt	Razmjera: <b>1:500</b>
naziv grafičkog prikaza	<b>Plan parcelacije</b>	broj grafičkog prikaza: <b>04</b>