


LEGENDA

- GRANICA ZAHVATA
- 1519/4 BROJ I GRANICA KATASTARSKE PARCELE
- UP6 BROJ URBANISTIČKE PARCELE
- GRANICA URBANISTIČKE PARCELE
- GL GRAĐEVINSKA LINIJA
- STANOVANJE MALE GUSTINE - TURISTIČKE VILE
- CENTRALNE DJELATNOSTI - CENTRALNI OBJEKAT
- POVRŠINE SAOBRAĆAJNE INFRASTRUKTURE

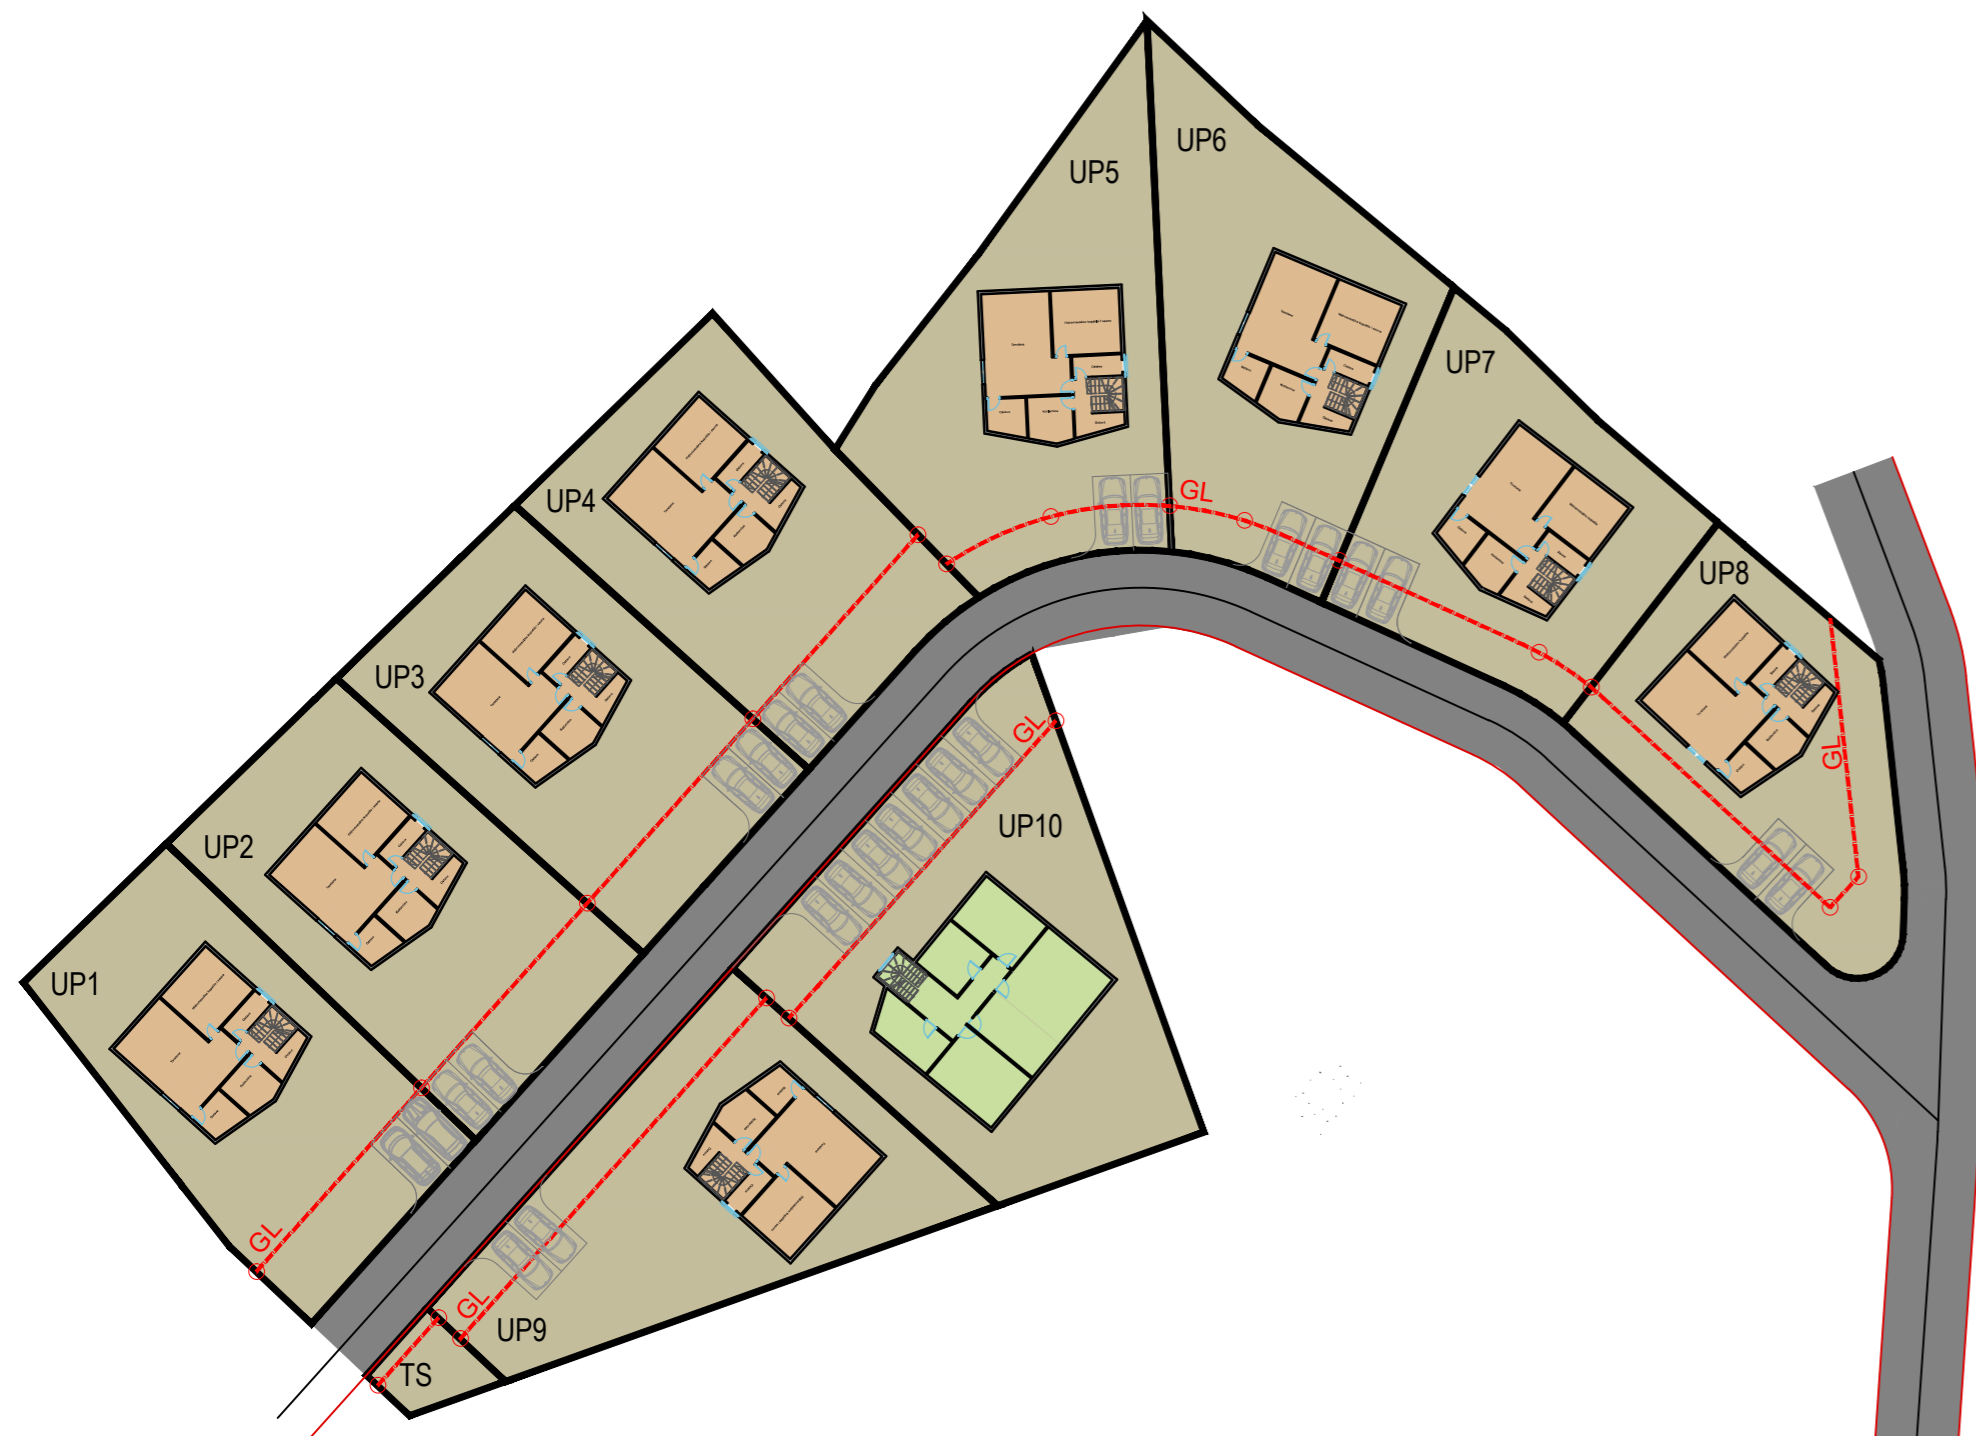

100m²

0 10 m 20 m 40 m 60 m 80 m 100 m



urbanistički projekat:
BORJE II
turističke vile sa
centralnim sadržajem

obrađivač plana	studio SYNTHESIS architecture&design	
naručilac	OPŠTINA ŽABLJAK	odluka o izradi plana: br. 350/13-01-633 Žabljak, 29.05.2013. god.
naziv planskog dokumenta	Urbanistički projekat: Borje II - turističke vile sa centralnim sadržajem	godina izrade plana: 2014.
faza planskog dokumenta	Plan	Razmjera: 1:500
naziv grafičkog prikaza	Osnove suterena objekata	broj grafičkog prikaza: 07