
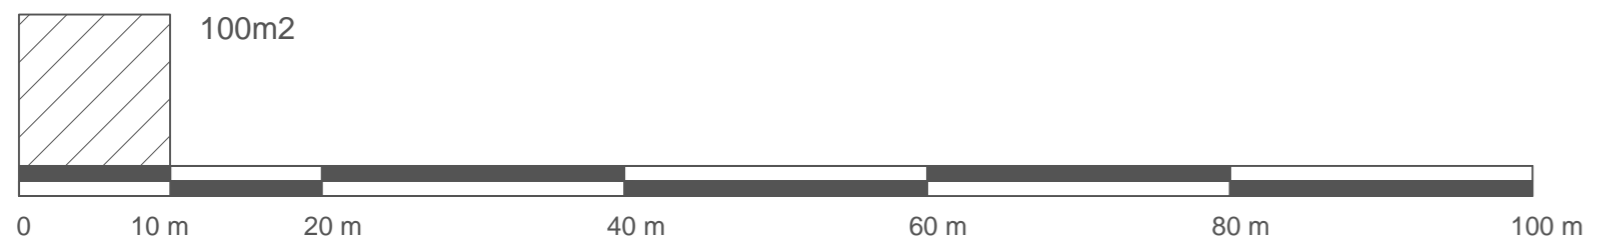


LEGENDA

- GRANICA ZAHVATA
- 1519/4 BROJ I GRANICA KATASTARSKE PARCELE
- UP 123** BROJ URBANISTIČKE PARCELE
- GRANICA URBANISTIČKE PARCELE
- POVRŠINE ZA STANOVANJE MALE GUSTINE
- POVRŠINE ZA CENTRALNE DJELATNOSTI
- POVRŠINE SAOBRAĆAJNE INFRASTRUKTURE
- OBJEKTI ELEKTROENERGETSKE INFRASTRUKTURE

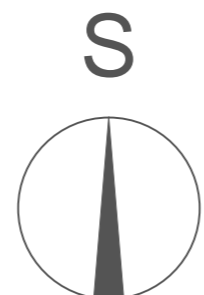

urbanistički projekat:
BORJE II
turističke vile sa
centralnim sadržajem

obrađivač plana	studio SYNTHESES architecture&design	
naručilac	OPŠTINA ŽABLJAK	odluka o izradi plana: br. 350/13-01-633 Žabljak, 29.05.2013. god.
naziv planskog dokumenta	Urbanistički projekat: Borje II - turističke vile sa centralnim sadržajem	godina izrade plana: 2014.
faza planskog dokumenta	Plan	Razmjera: 1:500
naziv grafičkog prikaza	Plan namjene površina	broj grafičkog prikaza: 03