

LEGENDA:

Granica prostorne cjeline I	JAVNI OBJEKTI I SLOBODNE POVRŠINE
Granica urbane cjeline (A, B, C, D, E, F, G, H, I, J)	Objekti od opšteg interesa
NEPOKRETNA KULTURNA BAŠTINA	OZNAKA PRIVREMENOG OBJEKTA
Kulturno dobro III kategorije	Broj lokacije
Spomen obilježja	Civilna arhitektura
	Uklanjanje se

NAMJENA PRIVREMENIH OBJEKATA

Privremeni objekti namijenjeni za turizam i ugostiteljstvo

privremeni ugostiteljski objekat	ugostiteljski aparat
ugostiteljska terasa	ugostiteljski aparat
privremeni ugostiteljski objekat (zastakljena/zatvorena terasa)	

Privremeni objekti namijenjeni za trgovinu i usluge

objekat za trgovinu	turistička agencija
prodajni put	usluge računovodstva
štand	i druge uslužne djelatnosti
objekat za usluge	

Privremeni objekti namijenjeni reklamiranju, oglašavanju i pružanju informacija

oglasni i reklamni pano

Privremeni objekti namijenjeni za sport i rekreaciju

sportski objekat - zatvoren/natkriven	mobilno kizatište
mobiljar sportskog karaktera	objekat za iznajmljivanje sportsko-rekreativne opreme
sportski objekat - otvoren teren	


Privremeni objekti namijenjeni za komunalne usluge

privremeno parkiralište
montažni objekat za servisiranje ili pranje vozila

Objekti namijenjeni za eksploataciju mineralnih sirovina, skladištenje i proizvodnju

betonjerka na gradilištu	montažna hala/hangar
--------------------------	----------------------

**PROGRAM PRIVREMENIH OBJEKATA
NA TERITORIJI OPŠTINE ŽABLJAK
2021 - 2025**

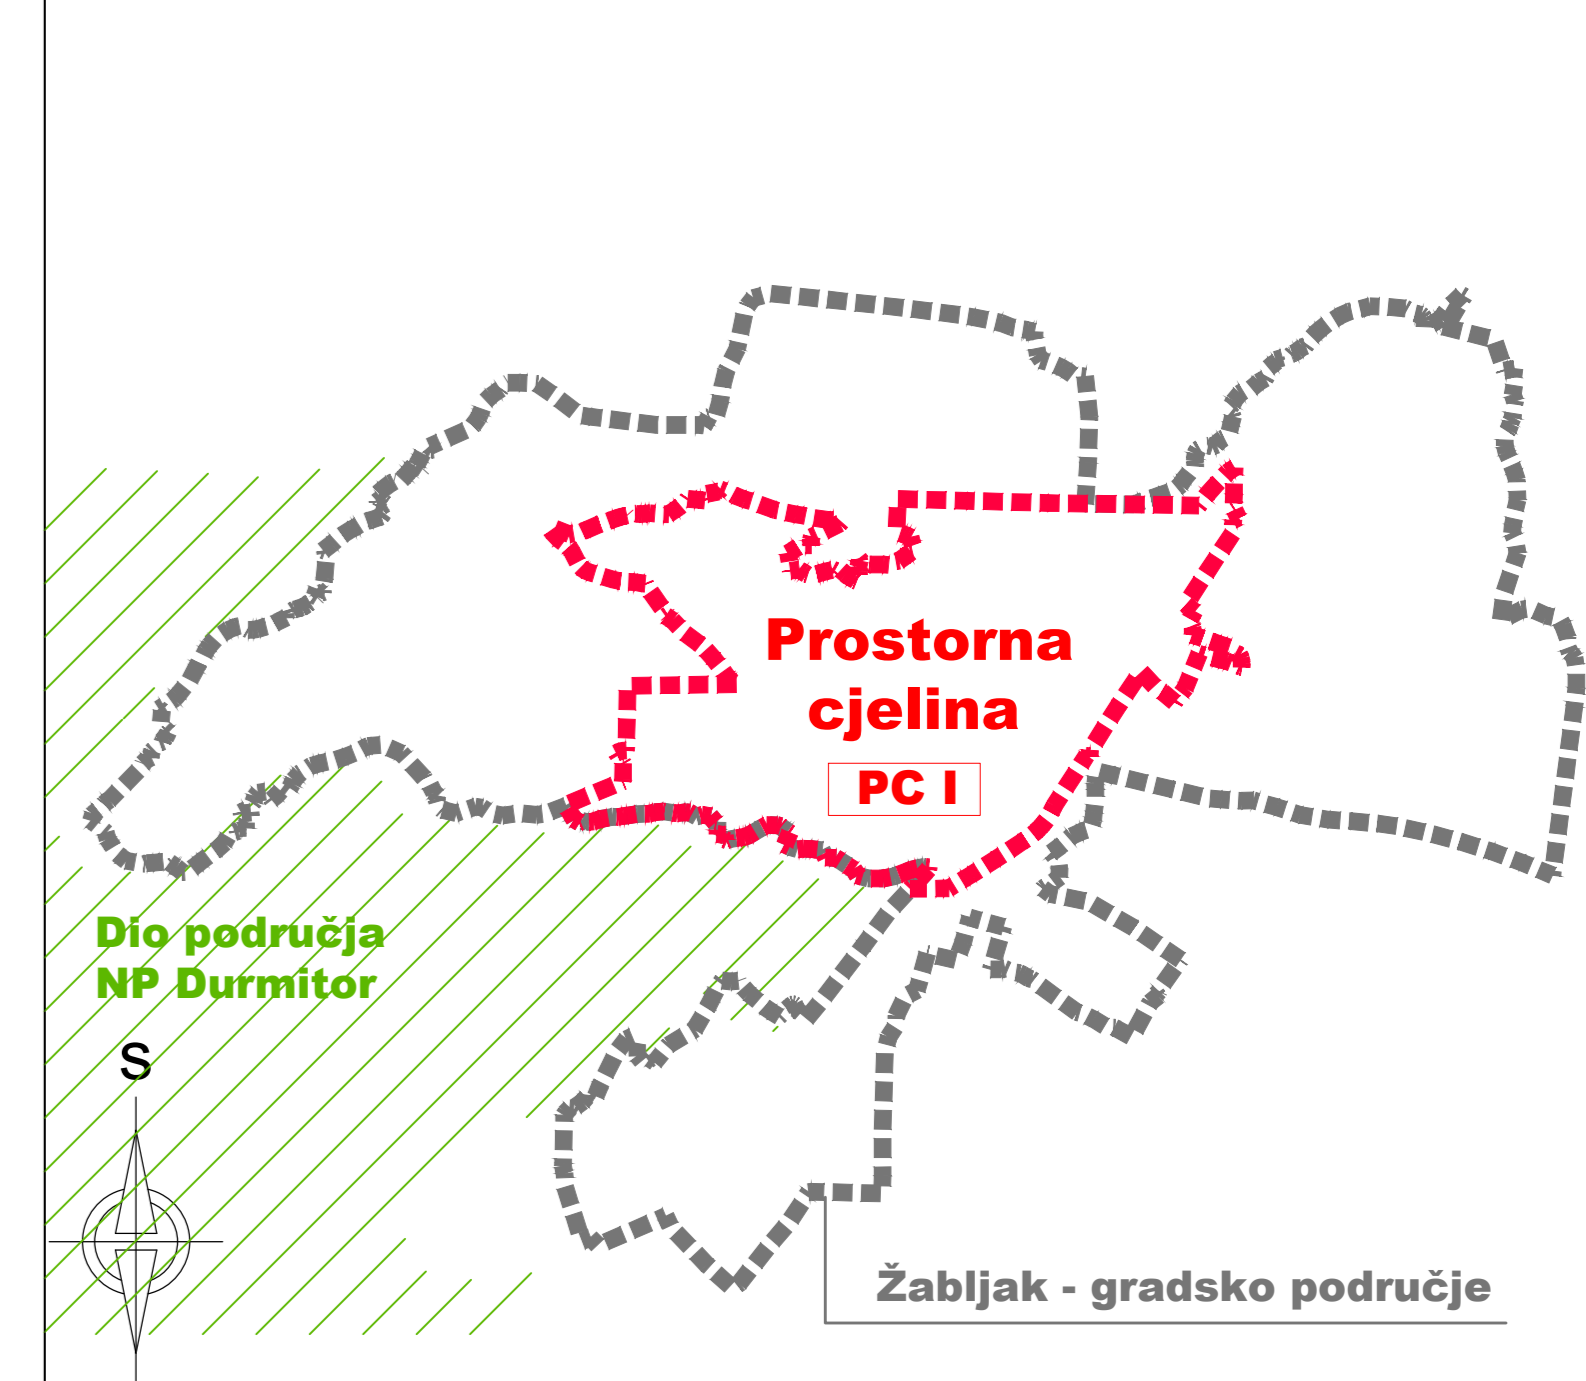

**Prostorni razmještaj - prostorna cjelina 1
(izuzev centralnog gradskog područja "urbana cjelina G")**

NAPOMENA: znak na grafičkom prikazu predstavlja orijentacioni položaj privremenog objekta, a tačan položaj će se odrediti prilikom izdavanja UT-uslova, odnosno rješenja na osnovu stvarnih mogućnosti na terenu.