
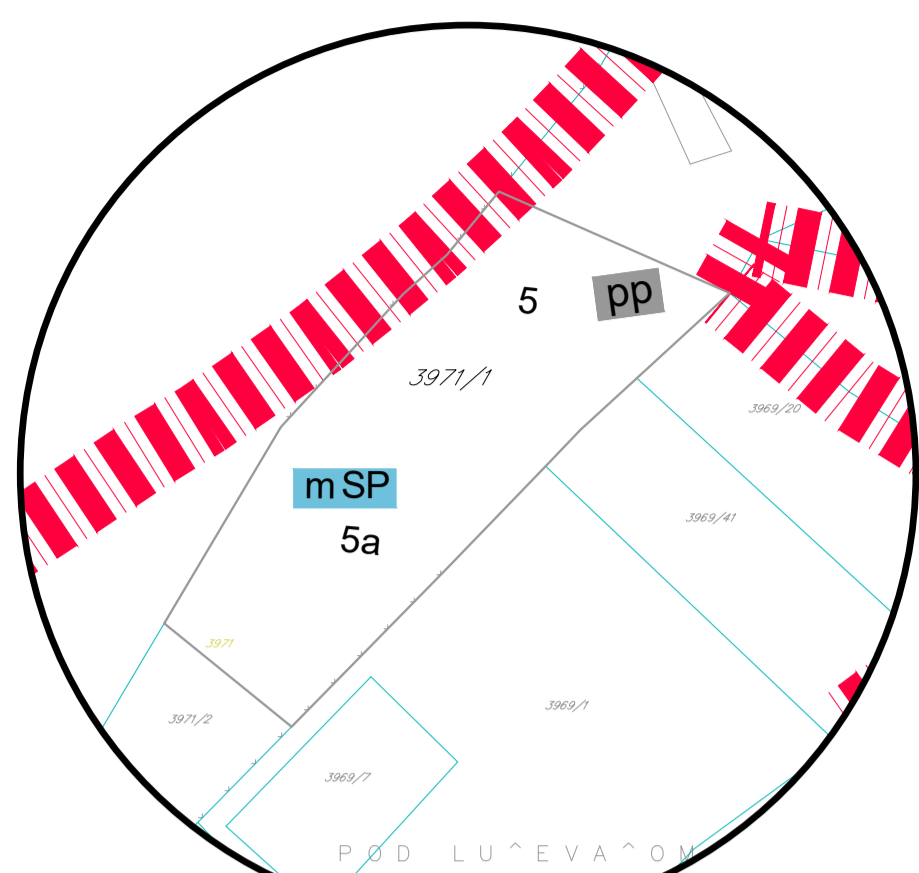



"urbana cjelina Javorovača"

Lokacije u R 1: 1000

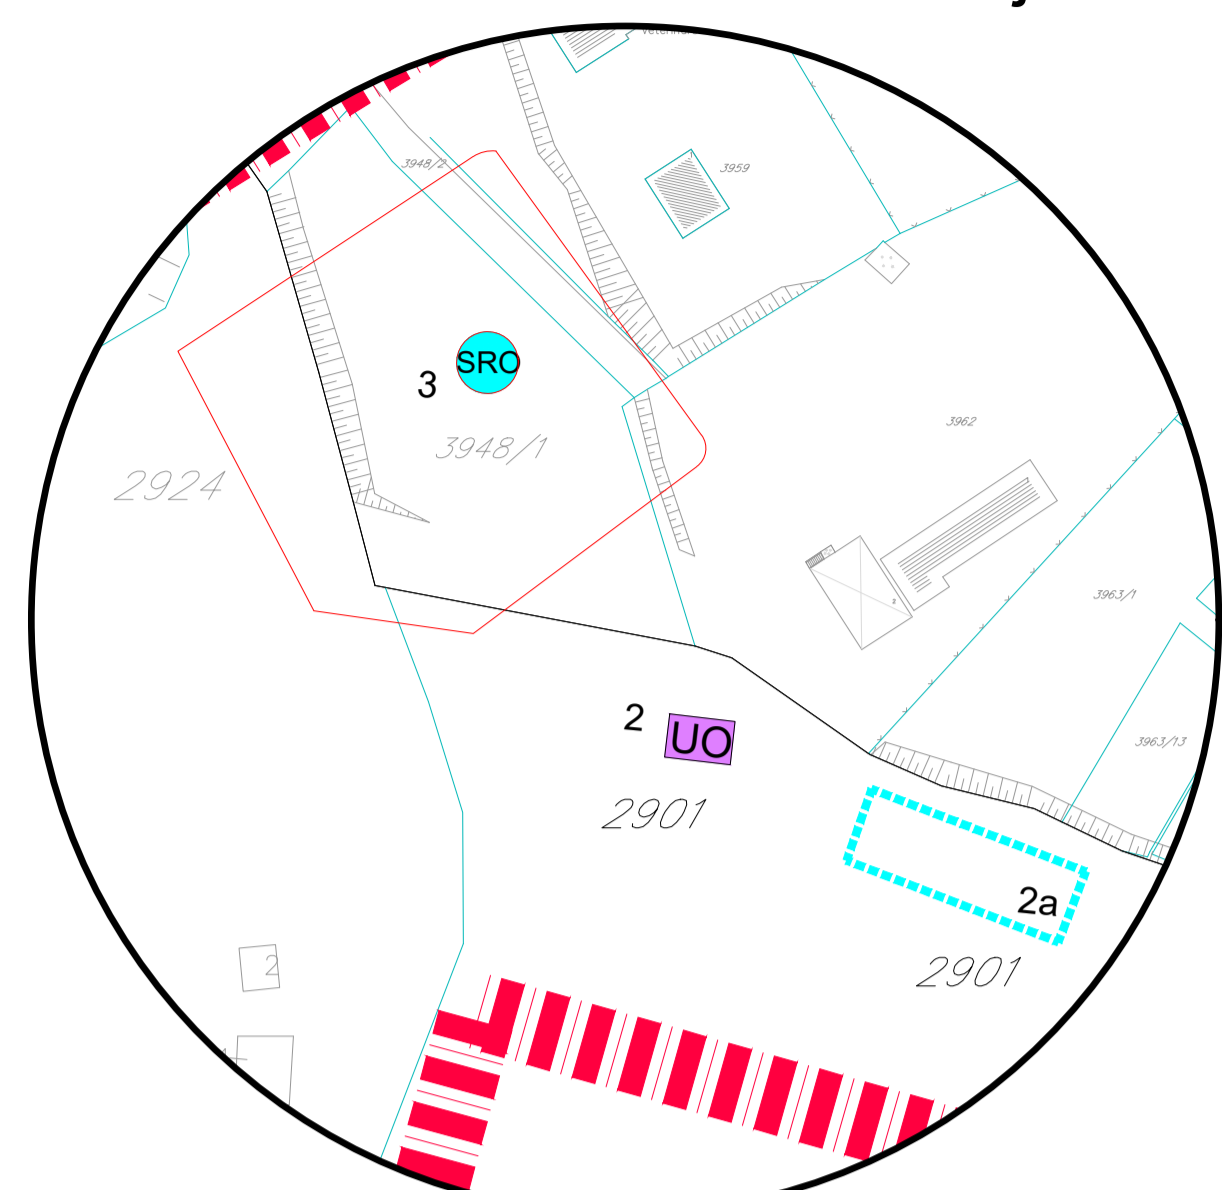

2, 2a, 3

5, 5a

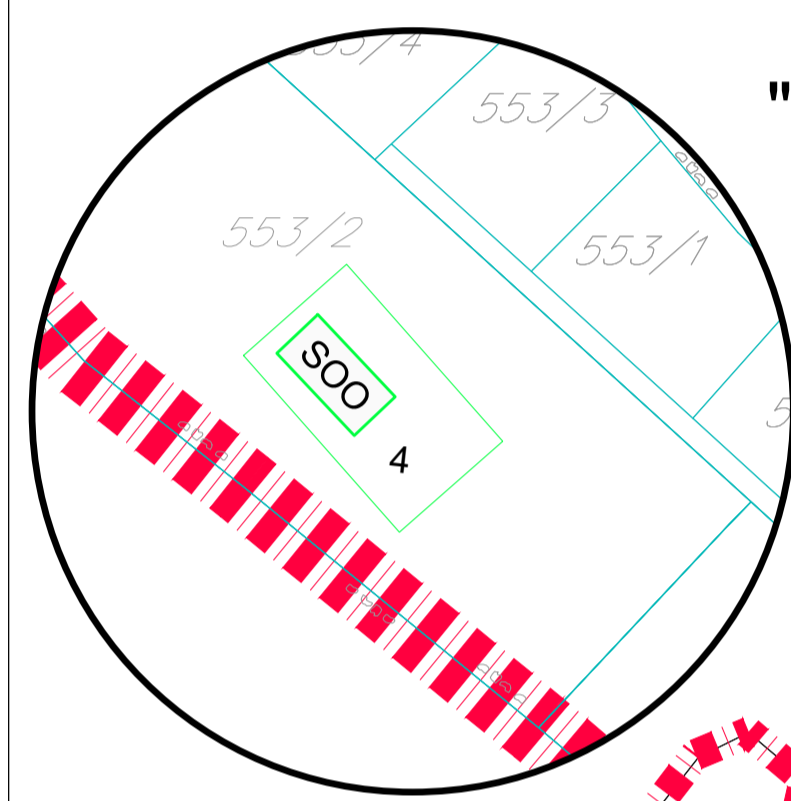

"urbana cjelina Razvršje - Stari gaj"

4

URBANA CJELINA
RAZVRŠJE - STARI GAJ

URBANA CJELINA
JAVOROVAČA

URBANA CJELINA
JUNČEV
DO

LEGENDA:

- Granica prostorne cjeline I
- Granica urbane cjeline - ZONE

NAMJENA PRIVREMENIH OBJEKATA

- Privremeni objekti namijenjeni za sport i rekreaciju
- sportski objekat - otvoren
- objekat za iznajmljivanje sportsko-rekreativne opreme
- mobilno kizalište

Privremeni objekti namijenjeni za komunalne usluge


- privremeno parkiralište
- montažni objekat za servisiranje i pranje vozila

OZNAKA PRIVREMENOG OBJEKTA

- Broj lokacije

NAPOMENA: znak na grafičkom prilogu predstavlja orijentacioni položaj privremenog objekta, a tačan položaj će se odrediti prilikom izdavanja UT-uslova, odnosno rješenja na osnovu stvarnih mogućnosti na terenu

PROGRAM PRIVREMENIH OBJEKATA
NA TERITORIJI OPŠTINE ŽABLJAK
2021 - 2025

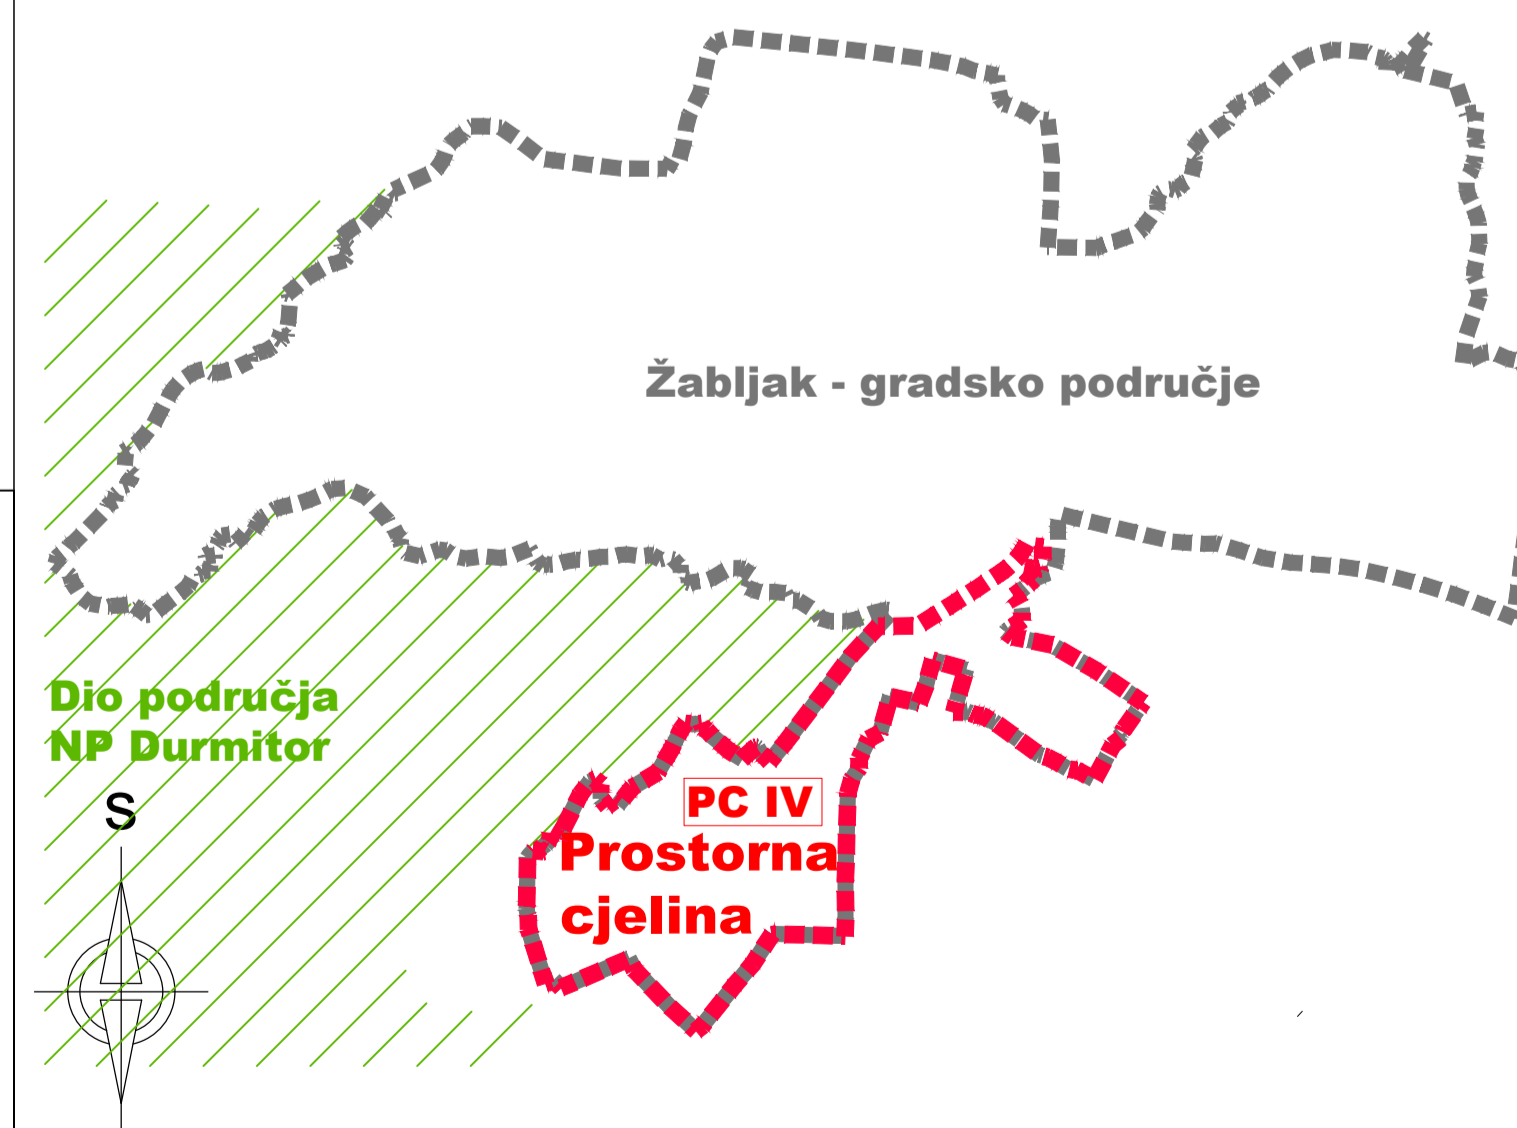

Prostorni razmještaj - prostorna cjelina IV
Urbane cjeline - Razvršje, Junčev do i Javorovača

R 1: 2500



List br. 4

Žabljak