

URBANISTIČKO - TEHNIČKI USLOVI

	CRNA GORA OPŠTINA ŽABLJAK Sekretarijat za uređenje prostora, zaštitu životne sredine i komunalno stambene poslove Broj:04-332/23-14/4 Žabljak, 22.02.2023	
1	Sekretarijat za uređenje prostora, zaštitu životne sredine i komunalno stambene poslove, na osnovu člana 74. Zakona o planiranju prostora i izgradnji objekata („Sl. list CG“ br. 64/17) člana 1 Uredbe o povjeravanju dijela poslova Ministarstva održivog razvoja i turizma jedinicama lokalne samouprave („Sl. list CG“ br. 87/18, 75/19, 116/20, 76/21, 141/21 i 151/22) i podnijetog zahtjeva BOŽOVIĆ ZORANA iz Žabljaka, izdaje:	
2	URBANISTIČKO-TEHNIČKE USLOVE za izradu tehničke dokumentacije	
3	za izgradnju objekta na katastarskoj parceli br. 653/2 KO Borje II, u zahvatu Prostorno urbanističkog plana opštine Žabljak do 2020. godine („Službeni list CG“, opštinski propisi br. 22/11).	
4	PODNOŠILAC ZAHTEVA:	BOŽOVIĆ ZORAN
5	POSTOJEĆE STANJE Katastarska evidencija Prema listu nepokretnosti br.1121 – prepis, KO Borje II, potes ORNICA katastarska parcela br 653/2 pašnjak 4. klase, površine 575 m2.	
6	PLANIRANO STANJE	
7.1.	Namjena parcele odnosno lokacije Prema grafičkom prilogu br.3 Namjena prostora Plan, predmetnu lokaciju čine poljoprivredne površine - pašnjaci, livade, žbunje i suvati. POLJOPRIVREDNO ZEMLJIŠTE Vrsta i namena objekata koji se mogu graditi: 1. Stambeni objekti za potrebe seoskog domaćinstva 2. Ekonomski objekti u funkciji poljoprivrede, stočarstva ili voćarstva 3. Na osnovu urbanističkih projekata, uz preduslov da postoje pretpostavke za mogućnost infrastrukturne opremljenosti lokacije, poslovni objekti u funkciji poljoprivrede i stočarstva i voćarstva, a u sklopu poljoprivrednih zona (objekti za preradu proizvoda iz ovih oblasti i za njihovo skladištenje-hladnjače, magacini i sl.). TIP 1 – stanovanje malih gustina - RURALNO STANOVANJE - Stambeni objekti poljoprivrednog domaćinstva: Stambene zgrade izvan građevinskog područja se mogu graditi samo za vlastite potrebe i u funkciji	

	domaćinstva koje se bavi poljoprivrednom djelatnosti, a njihova bruto površina zavisi od bruto površine izgrađenih zatvorenih privrednih objekata. Bruto površina stambene građevine može iznositi najviše 20% od bruto površine izgrađenih zatvorenih privrednih objekata. Domaćinstva koja imaju kućni plac van građevinskog rejonu mogu graditi i postojeće objekte adaptirati, dograđivati i sanitarno higijenski unapređivati, u skladu s pravilima građenja za seoska naselja. Dozvoljeni su: izgradnja stambenih objekata porodičnog stanovanja, poljoprivrednih i ekonomskih objekata poljoprivrednog domaćinstva, prodavnice i zanatske radnje, kao i ugostiteljski objekti i manji objekti za smještaj, vjerski objekti, objekti za kulturu, zdravstvo i sport i ostali objekti društvenih djelatnosti koji služe potrebama stanovnika područja.
7.2.	Pravila parcelacije
	Prema listu nepokretnosti br.1121 – prepis , KO Borje II, potes ORNICA katastarska parcela br 653/2 pašnjak 4. klase , površine 575 m2.
7.3.	Građevinska i regulaciona linija, odnos prema susjednim parcelama
	Uslovi gradnje i regulacije - Svaka parcela na kojoj se gradi stambeni objekat ili dio parcele na kojem se on gradi mora imati kolski i pešački prilaz sa javne saobraćajnice. - Minimalna površina djela parcele za individualno stanovanje 250m² - Maksimalna spratnost stambene zgrade P+1 +PK - Najveći dozvoljeni indeks izgradjenosti na ukupnoj parceli 0,4 - Koeficijent zauzetosti tla parcele 0,2 - Minimalna međusobna udaljenost slobodno stojećih objekata iznosi 2,5m od ograde daljeg l 4,5m od bližeg susjeda. - Ne mogu se graditi ekonomski i poljoprivredni objekti u stambenom dijelu dvorišta. - Stambene delove dvorišta, u slučaju nove nove izgradnje postavljati na najvišoj koti, bez obzira na položaj prema saobraćajnici; - Ekonomski dio dvorišta može se postavljati uz javni put, uz uslov da se rastojanje između građevinske i regulacione linije uveća za min 3,0m zelenog pojasa; - Pravac duvanja dominantnog vjetrova uvijek treba da bude od stambenog ka ekonomskom delu; - Kolski prilaz parceli min 3,0m širine, a pešački prilaz min 2,5m; - Sve vrste vozila parkirati ili garažirati samo u ekonomskom dijelu dvorišta. Širina zaštitnog pojasa u kome se ne mogu graditi stambene, poslovne, pomoćne i slične zgrade, kopati rezervoari, septičke jame i sl., niti podizati električni dalekovodi iznosi: pored autoputeva 40 metara, pored magistralnih puteva 25 metara, pored regionalnih puteva 15 metara, a pored lokalnih puteva 10 metara, računajući od spoljne ivice putnog pojasa. U zaštitnom pojasu dozvoljeno je graditi stanicu za snabdijevanje motornih vozila gorivom, autoservis, objekat za privremeni smještaj onesposobljenih vozila, putnu bazu, autobazu za pružanje pomoći i informacija učesnicima u saobraćaju, kao i saobraćajnu površinu komercijalnog objekta pored autoputa, magistralnog puta, regionalnog puta i lokalnog puta, kojem je omogućen prilaz na te puteve i koji je u funkciji tih puteva i saobraćaja (ugostiteljski, turistički, trgovinski, sportsko-rekreacioni i sl. objekti), na osnovu građevinske i upotrebne dozvole nadležnog organa. U ovoj zoni dozvoljeni su stambeni i poslovni objekti, prodavnice, ugostiteljski objekti i zanatske radnje, koje ne ometaju stanovanja, a koje služe za opsluživanje područja, objekti za upravu, vjerski objekti, objekti za kulturu, zdravstvo, sport i ostali objekti za društvene djelatnosti, poslovni i kancelarijski objekti, ostali privredni objekti, benzinske pumpe uz uslov dobijanja posebnih uslova, u skladu sa zakonom. Izuzetno se u predjelima sa nepovoljnom topografijom mogu graditi stambene, poslovne, pomoćne i slične zgrade i u zaštitnom pojasu, ali ne bliže od 15 metara pored magistralnih puteva, 10 metara pored regionalnih puteva i 5 metara pored lokalnih puteva, računajući od spoljne ivice putnog pojasa. Položaj objekata u dvorištu - građevinsku liniju porodičnog stambenog objekta postaviti 3-5m od javnog puta; - rastojanje porodičnog stambenog objekta od susjedne parcele 2,5-3,0m; - rastojanje između susjednih porodično-stambenih objekata min. 10m (za spratne objekte) l 5,0-6,0m (za prizemne objekte); - u stambenom dijelu dvorišta, pored porodično-stambenog objekta dozvoljena je izgradnja letnje kuhinje, trema, sušnice, peći za hleb, mljekara i magacina za sopstvene potrebe; - na ekonomskom dijelu dvorišta, do stambenog dijela locirati čiste ekonomske objekte, 2,5- 3,0m udaljene od susjedne parcele (ambari, koševi, magacini, nadstrešnice i sl.); - ostale ekonomske objekte (stočne staje, ispusti za stoku, đubrišta, poljske klozete) locirati na ostalom dijelu ekonomskog dvorišta, sa međusobnim rastojanjem zavisno od organizacije istog dvorišta, a ako se ekonomski djelovi susjednih parcela neposredno graniče, rastojanje ovih ekonomskih objekata od granice parcele treba da bude min 1,0m;


	- međusobno rastojanje stambenog objekta od susjednih staja min. 15m, a od svinjca i više; - rastojanje đubrišta i poljskog WC-a od stambenog objekta i bunara je min 20,0m i to samo na nižoj koti; - ekonomski dio dvorišta treba da bude ograđen. Prilikom izrade tehničke dokumentacije poštovati: •Pravilnik o načinu izrade i sadržini tehničke dokumentacije za građenje objekta (Sl. list CG, br. 044/18). •Pravilnik o načinu obračuna površine i zapremine zgrade (" Sl. List CG", br. 060/18).
7	PREPORUKE ZA SMANJENJE UTICAJA I ZAŠTITU OD ZEMLJOTRESA, KAO I DRUGE USLOVE ZA ZAŠTITU OD ELEMENTARNIH NEPOGODA I TEHNIČKO-TEHNOLOŠKIH I DRUGIH NESREĆA Tehničkom dokumentacijom predvidjeti mjere zaštite od požara shodno propisima za ovu vrstu objekata. U cilju zaštite od elementarnih nepogoda postupiti u skladu sa Zakonom o zaštiti i spašavanju („Službeni list CG“, br. 13/07, 05/08, 86/09, 32/11 i 54/16) i Pravilnikom o mjerama zaštite od elementarnih nepogoda („Službeni list RCG“, br. 08/93) i Zakonu o zapaljivim tečnostima i gasovima („Službeni list CG“, br. 26/10 i 48/15). Shodno članu 9 Zakona o zaštiti i zdravlju na radu („Službeni list CG“, br.34/14), pri izradi tehničke dokumentacije projektant koji u skladu sa propisima o uređenju prostora i izgradnji objekata izrađuje tehničku dokumentaciju za izgradnju, rekonstrukciju ili adaptaciju objekta, namijenjene za radne i pomoćne prostorije i objekte gdje se tehnološki proces obavlja na otvorenom prostoru, dužan je da predvidjeti propisane mjere zaštite na radu u skladu sa tehnološkim projektnim zadatkom. Pri izgradnji, rekonstrukciji ili rušenju objekta potrebno je izraditi Elaborat o uređenju gradilišta u skladu sa aktom nadležnog ministarstva shodno članu 10 Zakona o zaštiti i zdravlju na radu. Proračune raditi na VII stepen seizmičkog inteziteta po MCS skali. Objekat mora biti izgrađen prema važećim propisima za građenje u seizmičkim područjima.
8	USLOVI I MJERE ZAŠTITE ŽIVOTNE SREDINE dokumentacijom predvidjeti uslove i mjere za zaštitu životne sredine u skladu sa odredbama Zakona o procjeni uticaja na životnu sredinu („Službeni list CG“, br.80/05, 40/10, 73/10, 40/11, 27/13 i 52/16) i Zakonom za zaštitu prirode („Službeni list CG“, br.54/16) na osnovu urađene procjene uticaja na životnu sredinu. U slučajevima kada je potrebno izvršiti procjenu uticaja na životnu sredinu, uz zahtjev za izdavanje građevinske dozvole na glavni projekat investitor treba da dostavi Odluku o potrebi procjene uticaja na životnu sredinu, shodno članu 13 Zakona o procjeni uticaja na životnu sredinu.
9	USLOVI ZA PEJZAŽNO OBLIKOVANJE Očuvanje svih postojećih prirodnih vrijednosti:izvori, livade, proplanci, pejzaži.
10	USLOVI I MJERE ZAŠTITE NEPOKRETNIH KULTURNIH DOBARA I NJIHOVE ZAŠTIĆENE OKOLINE /
11	USLOVI ZA LICA SMANJENE POKRETLJIVOSTI I LICA SA INVALIDITETOM Tehničkom dokumentacijom obezbijediti prilaz i upotrebu objekta/objekata licima smanjene pokretljivosti u skladu sa članom 71 Zakona o planiranju prostora i izgradnji objekata i Pravilnikom o bližim uslovima i načinu prilagođavanja objekata za pristup i kretanje lica smanjene pokretljivosti i lica sa invaliditetom („Sl. list CG“ broj 48/13 i 44/15).
12	USLOVI ZA POSTAVLJANJE I GRADNJU POMOĆNIH OBJEKATA /
13	USLOVI ZA OBJEKTE KOJI MOGU UTICATI NA BEZBJEDNOST VAZDUŠNOG SAOBRAĆAJA /

14	USLOVI ZA OBJEKTE KOJI MOGU UTICATI NA PROMJENE U VODNOM REŽIMU
	/
15	MOGUĆNOST FAZNOG GRAĐENJA OBJEKTA
	/
16	USLOVI ZA PRIKLJUČENJE NA INFRASTRUKTURU
17.1	Uslovi priključenja na elektroenergetsku infrastrukturu
	Prilikom izrade tehničke dokumentacije potrebno je poštovati sljedeće preporuke EPCG: •Tehnička preporuka za priključke potrošača na niskonaponsku mrežu TP-2 (II dopunjeno izdanje) •Tehnička preporuka – Tipizacija mjernih mjesta •Uputstvo i tehnički uslovi za izbor i ugradnju ograničavača strujnog opterećenja •Tehnička preporuka TP-1b - Distributivna transformatorska stanica DTS – EPCG 10/0.4 Kv zaštitni pojas za elektrovodove: Dalekovod 400KV: širina koridora min 40m obostrano od horizontalne projekcije dalekovoda. Dalekovod 220KV: širina koridora min 30m obostrano od horizontalne projekcije dalekovoda. Dalekovod 110 KV: širina koridora min 25m obostrano od horizontalne projekcije dalekovoda. Dalekovod 35 KV: širina koridora min 10m obostrano od horizontalne projekcije dalekovoda. Dalekovod 10 KV: širina koridora min 5m obostrano od horizontalne projekcije dalekovoda. u zaštitnim pojasevima između puta, železničke pruge i drugog infrastrukturnog sistema u infrastrukturnom koridoru zabranjuje se izgradnja objekata koji nijesu u funkciji tih infrastrukturnih sistema, tj.zabranjuje se legalizacija, rekonstrukcija i dogradnja postojećih i izgradnja novih privrednih, stambenih i ostalih objekata.
17.2	Uslovi priključenja na vodovodnu i kanizacionu infrastrukturu
	Priključenje na mrežu komunalne i ostale infrastrukture vrši se prema postojećim, odnosno planiranim tehničkim mogućnostima mreže, na način kako je predviđeno planom i tehničkom dokumentacijom, a na osnovu propisa ,uslova i saglasnosti javnih preduzeća. Instalacije projektovati i izvesti u skladu sa važećim propisima i standardima.
17.3	Uslovi priključenja na saobraćajnu infrastrukturu
	SAOBRAĆAJNO TEHNIČKE USLOVE ZA IZRADU PROJEKTNE DOKUMENTACIJE -Projektom dokumentacijom prikazati mjesto i način priključenja urbanističke parcele na saobraćajnicu koje je definisano planskim dokumentom Prostorno urbanističkog plana opštine Žabljak do 2020. godine („Službeni list CG“, opštinski propisi br. 22/11). grafički prilog-Plan saobraćaja -Parkiranje riješiti u okviru urbanističke parcele saglasno normativima za ovu vrstu objekata. Svaka parcela na kojoj se gradi stambeni objekat ili dio parcele na kojem se objekat gradi mora imati kolski i pešački prilaz sa javne saobraćajnice. Investitor je dužan da kolski i pešački prilaz sa javne saobraćajnice do parcele obezbijedi o svom trošku.
17.4	Ostali infrastrukturni uslovi
	Telekomunikaciona mreža Prilikom izrade tehničke dokumentacije potrebno je poštovati sljedeće preporuke: • Zakon o elektronskim komunikacijama (“SI list CG”, br.40/13) • Pravilnik o širini zaštitnih zona i vrsti radio koridora u kojima nije dopušteno planiranje I gradnja drugih objekata (“SI list CG”, br.33/14) • Pravilnik o tehničkim i drugim uslovima za priključenje, izgradnju i korišćenje elektronske komunikacione mreže, elektronske komunikacione infrastrukture i povezivanje opreme i objekata (“SI list CG”, br.41/15)

	• Pravilnik o uslovima za planiranje, izgradnju, održavanje i korišćenje pojedinih vrsta elektronskih komunikacionih mreža, elektronske komunikacione infrastrukture i povezane opreme ("SI list CG", br.59/15) • Pravilnik o zajedničkom korišćenju elektronske komunikacione infrastrukture i povezane opreme ("SI list CG", br.52/14) - sajt na kome se nalaze relevantni propisi u skladu sa kojim se obavlja izrada tehničke dokumentacije http:// www.ekip.me/regulativa/; - sajt na kome Agencija objavljuje podatke o postojećem stanju elektronske komunikacione infrastrukture http://ekinfrastuktura.ekip.me/ekip.me kao i - adresu web http://geoportal.ekip.me/ portala http://ekinfrastuktura.ekip.me/ekip/login.jsp preko koga sve zainteresovane strane od Agencije za telekomunikacije i poštansku djelatnost mogu da zatraže otvaranje korisničkog naloga, kako bi pristupili georeferenciranoj bazi podataka elektronske komunikacione infrastrukture.	
17	POTREBA IZRADE GEODETSKIH, GEOLOŠKIH (GEOTEHNIČKIH, INŽENJERSKO-GEOLOŠKIH, HIDROGEOLOŠKIH, GEOMEHANIČKIH I SEIZMIČKIH) PODLOGA, KAO I VRŠENJA GEOTEHNIČKIH ISTRAŽNIH RADOVA I DRUGIH ISPITIVANJA	
	Prije izrade tehničke dokumentacije shodno članu 7. Zakona o geološkim istraživanjima ("Sl.list RCG", br.28/93, 27/94, 42/9) i ("Sl.list CG", br.26/07, 28/11) izraditi Projekat geoloških istraživanja tla za predmetnu lokaciju i Elaborat o rezultatima izvršenih geoloških istraživanja.	
18	POTREBA IZRADE URBANISTIČKOG PROJEKTA	
	/	
20	ZA ZGRADE URBANISTIČKO-TEHNIČKI USLOVI SADRŽE I URBANISTIČKE PARAMETRE	
	Oznaka urbanističkih parcela	k.p. br.653/2 KO Borje II.
	Površina urbanističkih parcela	Pkp br.653/2 = 575 m2
	Maksimalni indeks zauzetosti	0,2
	Maksimalni indeks izgrađenosti	0,4
	Bruto građevinska površina objekata (max BGP)	*Prema Pravilniku o bližem sadržaju i formi planskog dokumenta, kriterijumima namjene površina, elementima urbanističke regulacije i jedinstvenim grafičkim simbolima ("Službeni list Crne Gore", br. 024/10 od 30.04.2010, 033/14 od 04.08.2014), porodično stanovanje je u objektima do 500 m2 i sa najviše četiri zasebne stambene jedinice.
	Maksimalna spratnost objekata	P+1+Pk
	Maksimalna visinska kota objekta	
	Parametri za parkiranje odnosno garažiranje vozila	
	U detaljnom urbanističkom planiranju, potrebe za parking mjestima procjenjuju se u zavisnosti od namene planiranih površina a predlaže se slijedeći normativ za osnovne grupe gradskih sadržaja: - stanovanje (na 1000 m2) ----- 8 pm (lokalni uslovi min 6 a max 9 pm);	

	- proizvodnja (na 1000 m2) ----- 10 pm (3-12 pm); - poslovanje (na 1000 m2) ----- 15 pm (5-20 pm); - trgovina (na 1000 m2) ----- 30 pm (20-40 pm); - hoteli (na 1000 m2) ----- 15 pm (10-20 pm); - restorani (na 1000 m2) ----- 60 pm (20-100 pm); - za sportske dvorane, stadione i sl. (na 100 posetilaca) -----12 pm.	
	Smjernice za oblikovanje i materijalizaciju, posebno u odnosu na ambijentalna svojstva područja	
	/	
	Uslovi za unapređenje energetske efikasnosti	
	Kod gradnje nove kuće važno je već u fazi idejnog projektovanja predvideti sve što je neophodno da se dobije kvalitetna i optimalna energetski efikasna kuća: analizirati lokaciju,orijentaciju i oblik kuće; primijeniti visok nivo toplotne zaštite kompletnog spoljašnjeg omotača kuće, iskoristiti toplotne dobitke od sunca i zaštititi se od preteranog osunčanja; koristiti energetski efikasne sisteme grejanja, hlađenja i ventilacije i kombinovati iste sa obnovljivim izvorima energije.	
21	DOSTAVLJENO: - Podnosiocu zahtjeva - Direktoratu za inspekcijski nadzor i licenciranje - U spise predmeta	
22	OBRAĐIVAČ URBANISTIČKO-TEHNIČKIH USLOVA:	Vesko Dedeić
23	OVLAŠĆENO SLUŽBENO LICE:	
24	M.P.	SEKRETAR Sava Zeković
25	PRILOZI	
	- Grafički prilozi iz planskog dokumenta	

NAPOMENA: Izdati UTU važe samo na ime podnosioca zahtjeva, kao nosioca poljoprivrednog gazdinstva , koji ispunjava uslove, dok za slučaj promjene investitora prestaju da važe.

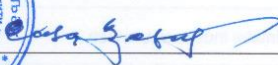	- proizvodnja (na 1000 m2) ----- 10 pm (3-12 pm); - poslovanje (na 1000 m2) ----- 15 pm (5-20 pm); - trgovina (na 1000 m2) ----- 30 pm (20-40 pm); - hoteli (na 1000 m2) ----- 15 pm (10-20 pm); - restorani (na 1000 m2) ----- 60 pm (20-100 pm); - za sportske dvorane, stadione i sl. (na 100 posetilaca) -----12 pm.
	Smjernice za oblikovanje i materijalizaciju, posebno u odnosu na ambijentalna svojstva područja
	/
	Uslovi za unapređenje energetske efikasnosti
	Kod gradnje nove kuće važno je već u fazi idejnog projektovanja predvideti sve što je neophodno da se dobije kvalitetna i optimalna energetska kuća: analizirati lokaciju,orijentaciju i oblik kuće; primijeniti visok nivo toplotne zaštite kompletnog spoljašnjeg omotača kuće, iskoristiti toplotne dobitke od sunca i zaštititi se od preteranog osunčanja; koristiti energetske efikasne sisteme grejanja, hlađenja i ventilacije i kombinovati iste sa obnovljivim izvorima energije.
21	DOSTAVLJENO: - Podnosiocu zahtjeva - Direktoratu za inspeksijski nadzor i licenciranje - U spise predmeta
22	OBRAĐIVAČ URBANISTIČKO-TEHNIČKIH USLOVA: Vesko Dedeić 
23	OVLAŠĆENO SLUŽBENO LICE:
24	M.P. 
	SEKRETAR Sava Zeković 
25	PRILOZI
	- Grafički prilozi iz planskog dokumenta

NAPOMENA:Izdati UTU važe samo na ime podnosioca zahtjeva, kao nosioca poljoprivrednog gazdinstva , koji ispunjava uslove, dok za slučaj promjene investitora prestaju da važe.

Crna Gora

MINISTARSTVO UNUTRAŠNJIH POSLOVA

Filijala za upravne poslove, državljanstvo i strance Žabljak

Broj: 29-UPI-206 23/94/2

26.01.2023. godine


Filijala za upravne poslove, državljanstvo i strance Žabljak na osnovu člana 33 Zakona o upravnom postupku (>>Službeni list CG<<, br. 56/14, 20/15, 40/16 i 37/17), na zahtjev koji je podnio-la BOŽOVIĆ ZORAN, i z d a j e

UVJERENJE

Potvrđuje se da BOŽOVIĆ ZORAN, jedinstveni matični broj 1808970293028, otac DRAGOMIR, majka RADMILA, ima prijavljeno prebivalište, opština ŽABLJAK, adresa ŽABLJAK, JAVORJE 82 od 24.05.2022. godine, a na teritoriji Crne Gore od 07.06.1994. godine.

Uvjerjenje se izdaje na osnovu evidencije registra prebivališta i ima značaj javne isprave u smislu člana 33 Zakona o upravnom postupku.

Ovo uvjerenje je oslobođeno plaćanja administrativne takse, shodno čl. 17 i 18 Zakona o administrativnim taksama ("Službeni list Crne Gore br. 18/19).

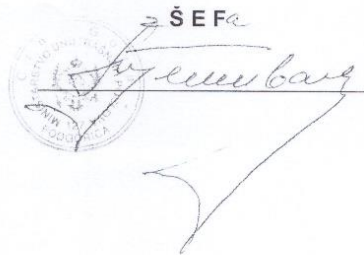Š E F a




Crna Gora
Ministarstvo poljoprivrede, šumarstva i vodoprivrede

Registar poljoprivrednih
gazdinstava

Uvjerenje o upisu u Registar poljoprivrednih gazdinstava

Rješenjem Ministarstva poljoprivrede, šumarstva i vodoprivrede broj 09-307/21-1339/2 od 9. 3. 2021. godine porodično poljoprivredno gazdinstvo, čiji je nosilac **Božović Zoran**, upisano je u Registar poljoprivrednih gazdinstava pod ID brojem **10019193**.


Sjedište porodičnog poljoprivrednog gazdinstva je JAVORJE BB, 84220 ŽABLJAK, Žabljak.

Kao članovi Porodičnog poljoprivrednog gazdinstva upisani su:

/

U opštini Podgorica,
Datum izdavanja: 30. 1. 2023.

Ovlašćeno službeno lice
Vesna Stojković

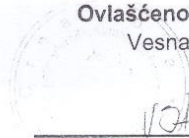

Vesna Stojković



Crna Gora
Opština Žabljak
Agrobiznis info centar
Broj: 08-307/23-249
Žabljak, 03.02.2023. godine

Na osnovu člana 33. Zakona o upravnom postupku ("Sl. List CG", br. 56/2014, 20/2015, 40/2016, i 37/2017), člana 4 Pravilnika o načinu i uslovima izdavanja potvrde o bavljenju poljoprivrednom proizvodnjom broj 320/20-08-1222 od 29.05.2020. godine, Pravilnika o izmjenama pravilnika o načinu i uslovima izdavanja potvrde o bavljenju poljoprivrednom proizvodnjom broj 01-018/21-2719 od 21.10.2021. godine i zahtjeva Zoran Božović, zavedenim u Opštini Žabljak pod brojem 08-307/23-241 od 03.02.2023.godine, izdaje se:

POTVRDA

Zoran Božović iz sela Ninkovići u Žabljaku, sa JMBG 1808970293028, o bavljenju poljoprivrednom proizvodnjom čiji je broj poljoprivrednog gazdinstva 10019193.

Prema podacima kojima raspolaže Agrobiznis info centar, imenovani se nekontinuirano amaterski bavi poljoprivrednom(govedarskom) naturalnom proizvodnjom isključivo za zadovoljavanje porodičnih potreba, tj.samosnabdjevenosti sopstvenog domaćinstva.

Imenovani posjeduje 2,4 ha poljoprivrednog zemljišta i uzgaja 1 priplodnu kravu.

Imenovanom je potrebno obezbijediti skladišni prostor za smještaj krave i sijena potrebno je 10 m². Ali kako se imenovani želi baviti ruralnim turizmom,potrebno mu je u tu svrhu obezbijediti prostor od 150 m².

Potvrda se izdaje radi ostvarenja prava za dobijanje urbanističko tehničkih uslova u cilju izgradnje smještajnog objekta za potrebe ruralnog turizma.

DOSTAVITI:

- Podnosiocu zahtjeva
- Agrobiznis info centru
- A/a



Samostalni savjetnik I
za poljoprivredu i ruralni razvoj
Dr Darko Stijepović



52000000007



114-919-350/2023

UPRAVA ZA KATASTAR
I DRŽAVNU IMOVINU

CRNA GORA

UPRAVA ZA KATASTAR I DRŽAVNU IMOVINU

PODRUČNA JEDINICA
ZABLJAK

Broj: 114-919-350/2023

Datum: 03.02.2023.

KO: BORJE II

Na osnovu člana 173 Zakona o državnom premjeru i katastru nepokretnosti ("Sl. list RCG" br. 29/07, "Sl. list CG" br. 73/10, 032/11, 040/11, 043/15, 037/17 i 17/18), postupajući po zahtjevu BOŽOVIĆ ZORAN, , za potrebe izdaje se

LIST NEPOKRETNOSTI 1121 - PREPIS

Podaci o parcelama

Broj	Podbroj	Broj zgrade	Plan Skica	Datum upisa	Potes ili ulica i kućni broj	Način korišćenja Osnov sticanja	Bon. klasa	Površina m ²	Prihod
653	2		9 117	19/09/2019	ORNICA	Pašnjak 4. klase POKLON		575	0.58
								575	0.58

Podaci o vlasniku ili nosiocu

Matični broj - ID broj	Naziv nosioca prava - adresa i mjesto	Prava	Obim prava
1808970293028	BOŽOVIĆ DRAGOMIR ZORAN UL.BRACANA BRACANOVIĆA BR.90 Podgorica	Svojina	1/1

Ne postoje tereti i ograničenja.

Taksa naplaćena na osnovu Tarifnog broja 1, Zakona o administrativnim taksama ("Sl.list CG, br. 18/19) u iznosu od 0 eura. Naknada za korišćenje podataka premjera, katastra nepokretnosti i usluga, naplaćena na osnovu člana 174 Zakona o državnom premjeru i katastru nepokretnosti ("Sl. list RCG" br. 29/07, "Sl. list CG" br. 73/10, 032/11, 040/11, 043/15, 037/17 i 17/18) u iznosu od 3 eura.

Ovlašćeno lice:

Stevović Gordana dipl.prav.

Datum i vrijeme: 03.02.2023. 12:08:00

0098720

1 / 1



UPRAVA ZA KATASTAR
I DRŽAVNU IMOVINU

CRNA GORA
UPRAVA ZA KATASTAR I DRŽAVNU IMOVINU

PODRUČNA JEDINICA
ZABLJAK

Broj: 114-919-349/2023

Datum: 03.02.2023.

KO: BORJE II

Na osnovu člana 173 Zakona o državnom premjeru i katastru nepokretnosti ("Sl. list RCG" br. 29/07, "Sl. list CG" br. 73/10, 032/11, 040/11, 043/15, 037/17 i 17/18), postupajući po zahtjevu BOZOVIĆ ZORAN, , za potrebe izdaje se

LIST NEPOKRETNOSTI 85 - PREPIS

Podaci o parcelama									
Broj	Podbroj	Broj zgrade	Plan Skica	Datum upisa	Potes ili ulica i kućni broj	Način korišćenja Osnov sticanja	Bon. klasa	Površina m ²	Prihod
647			9,10 94	04/10/2016	PREVIJA	Sume 4. klase ODRŽAJ,POKLON		7800	26.52
648			9 117	04/10/2016	PREVIJA	Pašnjak 4. klase ODRŽAJ,POKLON		1751	1.75
735			9 117	04/10/2016	ČASNI DO	Livada 6. klase ODRŽAJ,POKLON		8325	16.65
736			9 131	04/10/2016	MILIVOJEVINA	Pašnjak 5. klase ODRŽAJ,POKLON		6312	5.68
								24188	50.60



Podaci o vlasniku ili nosiocu			
Matični broj - ID broj	Naziv nosioca prava - adresa i mjesto	Prava	Obim prava
1808970293028	BOŽOVIĆ DRAGOMIR ZORAN UL.BRACANA BRACANOVIĆA BR.90 Podgorica	Svojina	1/1

Ne postoje tereti i ograničenja.



Taksa naplaćena na osnovu Tarifnog broja 1, Zakona o administrativnim taksama ("Sl.list CG, br. 18/19) u iznosu od 2 eura. Naknada za korišćenje podataka premjera, katastra nepokretnosti i usluga, naplaćena na osnovu člana 174 Zakona o državnom premjeru i katastru nepokretnosti ("Sl. list RCG" br. 29/07, "Sl. list CG" br. 73/10, 032/11, 040/11, 043/15, 037/17 i 17/18) u iznosu od 3 eura.

Ovlašćeno lice:

Stevović Gordana dipl.prav.

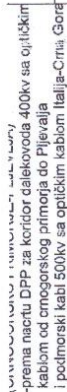 

дизайн

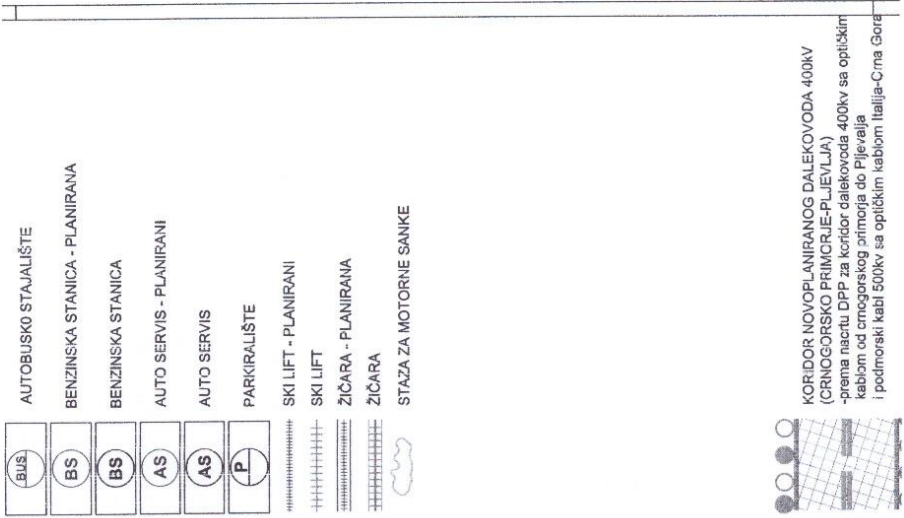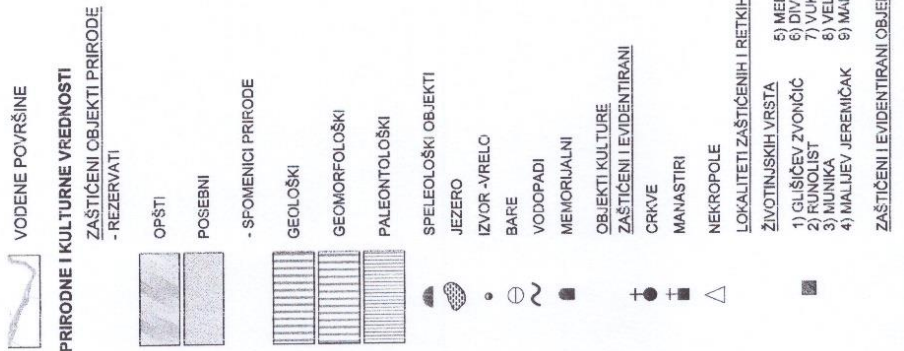



NASELJENE I IZGRADENE POVRŠINE



PODRUČJE URBANISTIČKE RAZRADE



SEOSKA NASELJA



ZONE RAZVOJA



ZONE POTENCIJALNOG TURISTIČKOG RAZVOJA



EKO NASELJE - PODGORA



KATUNI



VEĆE POVRŠINE ZA RAD



POTENCIJALNE LOKACIJE RADNIH ZONA



TURISTIČKO-UGOSTITELJSKO-SPORTSKO-REKREATIVNI SADRŽAJI



LOKACIJA GOLF-TERENA (ORIJENTACIONA)



POVRŠINE ZA POLJOPRIVREDU



PAŠNJACI, LIVADE, ŽBUNJE I SUVATI



OSTALE POVRŠINE



ŠUME



VODENE POVRŠINE



PRIRODNE I KULTURNE VREDNOSTI

ZAŠTIĆENI OBJEKTI I PRIRODE

- REZERVATI



OPŠTI

SACBRAČAJNA INFRASTRUKTURA



MAGISTRALNI PUT RISAN-ŽABLJAK



TRASA REGIONALNOG PUTA KOJI SE IZMEŠTA



REGIONALNI PUT



LOKALNI PUTEVI




LOKALNI PUTEVI - PLANIRANI



NEKATEGORISNI PUTEVI



NEKATEGORISNI PUTEVI - PLANIRANI

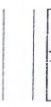

OSTALE NASELJSKE SAOBRAĆAJNICE POSTOJEĆE



OSTALE NASELJSKE SAOBRAĆAJNICE PLANIRANE



ŠUMSKI PUTEVI



PLANINSKA STAZA - PLANIRANA



PLANINSKA STAZA



BICIKLISTIČKA STAZA



KRUŽNA RASKRSNICA



PRISTANIŠTE



LOKACIJA AERODROMA



LOKACIJA HELIDROMA



LOKACIJA NOVIH HELIDROMA



GLAVNA AUTOBUSKA STANICA



AUTOBUSKO STAJALIŠTE




BENZINSKA STANICA - PLANIRANA



BENZINSKA STANICA




AUTO SERVIS - PLANIRANI

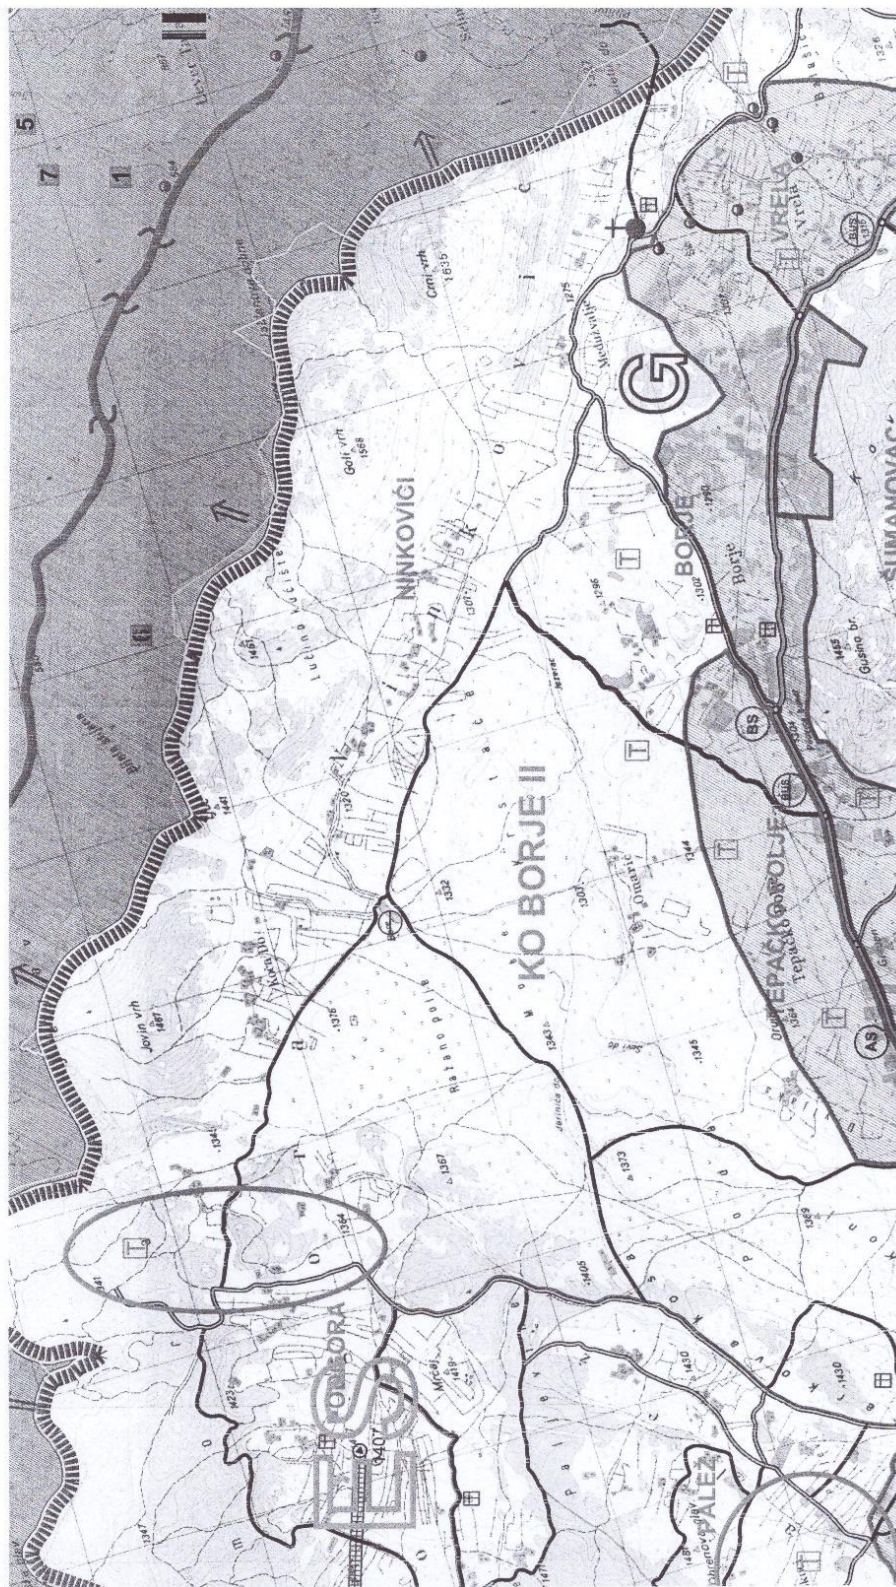



Odluka o donošenju Prostorno - urbanističkog plana Opštine Žabljak do 2020. godine, broj: 35/111-01-333 od 08.07.2011. god.
Predsjednik Skupštine Opštine Žabljak, Vidoje Tomčić


CRNA GORA OPŠTINA ŽABLJAK	
Projekat:	
PROSTORNO - URBANISTIČKI PLAN OPŠTINE ŽABLJAK DO 2020. GODINE	
Odluka o izradi Prostorno - urbanističkog plana: Sl. list CG, Opštinski propisi, broj 24/07 Sl. list CG, Opštinski propisi, broj 40/08	
Naručilac:	OPŠTINA ŽABLJAK
PROSTORNO-PLANSKO RJEŠENJE:	
Prilog:	SAOBRAĆAJNA INFRASTRUKTURA -plan-
Rukovodni tim:	Dubravka Pavlović, dipl. prostorni planer, odgovorni planer Marin Krešić, dipl. inž. arh., odgovorni planer
Razmjera:	1:25 000 Datum: Jul 2011. Broj lista: 05
 JUGINUS MONT	
Jugoslovenski institut za urbanizam i stanovanje JUGINUS AD - BEOGRAD	
PREDSTAVNIŠTVO JUGINUS MONT - BIJELO POLJE	
U saradnji sa:	
 Rzup	
Republički zavod za urbanizam i projektovanje Rzup PODGORICA	

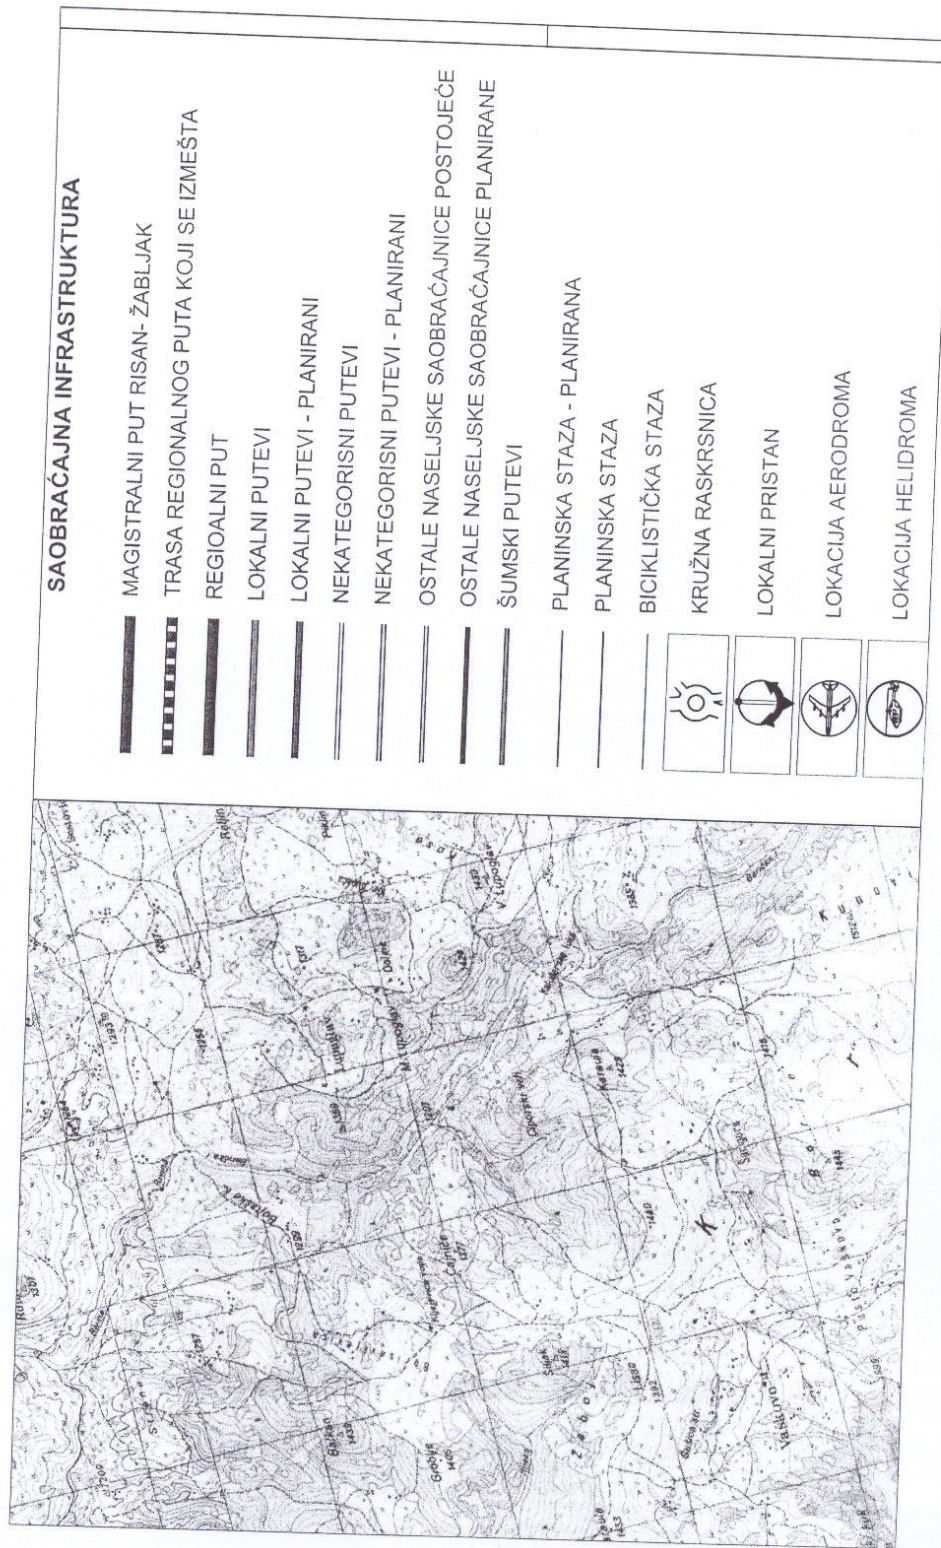







OPŠTINA ŽABLJAK	
Projekat: PROSTORNO - URBANISTIČKI PLAN OPŠTINE ŽABLJAK DO 2020. GODINE Odluka o izradi Prostorno - urbanističkog plana: Sl. list CG, Opštinski propisi, broj 24/07 Sl. list CG, Opštinski propisi, broj 40/08	
Naručilac:	OPŠTINA ŽABLJAK
PROSTORNO-PLANSKO RJEŠENJE:	
Prilog:	PRIMARNI OBJEKTI HIDROTEHNIČKE INFRASTRUKTURE -plan-
Rukovodni tim:	Dubravka Pavlović, dipl. prostorni planer, odgovorni planer Marin Krešić, dipl. inž. arh., odgovorni planer
Razmjera:	1:25 000 Datum: Jul 2011. Broj lista: 06
 JUGINUS MONT PREDSTAVNIŠTVO JUGINUS MONT - BIJELO POLJE	
U saradnji sa:  r z u p Republički zavod za urbanizam i projektovanje r z u p PODGORICA	

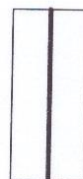

POSTOJEĆI VODOVOD

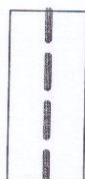


PLANIRANI VODOVOD

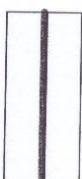

POSTOJEĆA FEKALNA KANALIZACIJA



PLANIRANA FEKALNA KANALIZACIJA

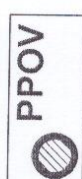

PLANIRANO POSTROJENJE ZA PREČIŠĆAVANJE
FEKALNIH OTPADNIH VODA




GRANICA OPŠTINE



GRANICA OPŠTINE RIJEKOM TAROM



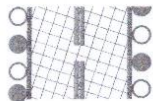

KORIDOR NOVOPLANIRANOG DALEKOVODA 400kV
(CRNOGORSKO PRIMORJE-PLJEVLJA)
-prema nacrtu DPP za koridor dalekovoda 400kv
sa optičkim kablom od crnogorskog primorja do Pljevalja
i podmorski kabl 500kv
sa optičkim kablom Italija-Crna Gora

Definícia úseku: Územie - urbanistický plán Opštino Žitňas do 2020, godina broj: 35/11-34-33 on 08.07.2011. god.
Predložak: Školski Opštini Žitňas, Vidova Tomak

CRNA GORA
OPŠTINA ŽABLJAK

Projekat:

PROSTORNO - URBANISTIČKI PLAN
OPŠTINE ŽABLJAK DO 2020. GODINE

Odjelica o Izradi Projeoma - urbanističkog plana: SL, Ist. CG, Opštinski projekat broj 24/07
SL, Ist. CG, Opštinski projekat, broj 42/08

OPŠTINA ŽABLJAK

PROSTORNO-PLANSKO RJEŠENJE:

ELEKTROENERGETSKA I TK INFRASTRUKTURA
-planirano stanje-

Dubravka Pavlović, dipl. prostorni planer, odgovorni planer
Marin Krešić, dipl. inž. arh., odgovorni planer

1:25 000	Datum:	Jul 2011.	Proj lista:	07/2
----------	--------	-----------	-------------	------

Ugolevski Institut za urbanizam i stanovanje

JUGINUS AD - BEOGRAD

PREDSTAVNIŠTVO JUGINUS MONT - BIJELO POLJE

U saracini sa:

Republički zavod za urbanizam i projektovanje

rzup
PODGORICA





ELEKTROENERGETSKA MREŽA I OBJEKTI

- Trase DV 110 kV
- Trase DV 35 kV
- Trase DV 10kV
- TS 110/35/10/0,4kV
- TS 35/10/0,4 kV
- TS (BTSMBS) 10/0,4 kV
- TS (stubna) 10/0,4 kV

TK MREŽA I OBJEKTI

- OPTIČKI KABL (ŠEMATSKI PRIKAZ)
- RR TRASA
- VEZA SA ČVORNOM CENTRALOM U ŽABLJAKU OPTIČKIM KABLOM
- RR STANICA
- ČVORNA CENTRALA
- ISTURENI PRETPLATNIČKI STEPEN veza sa čvornom centralom u Žabljaku optičkim kablom

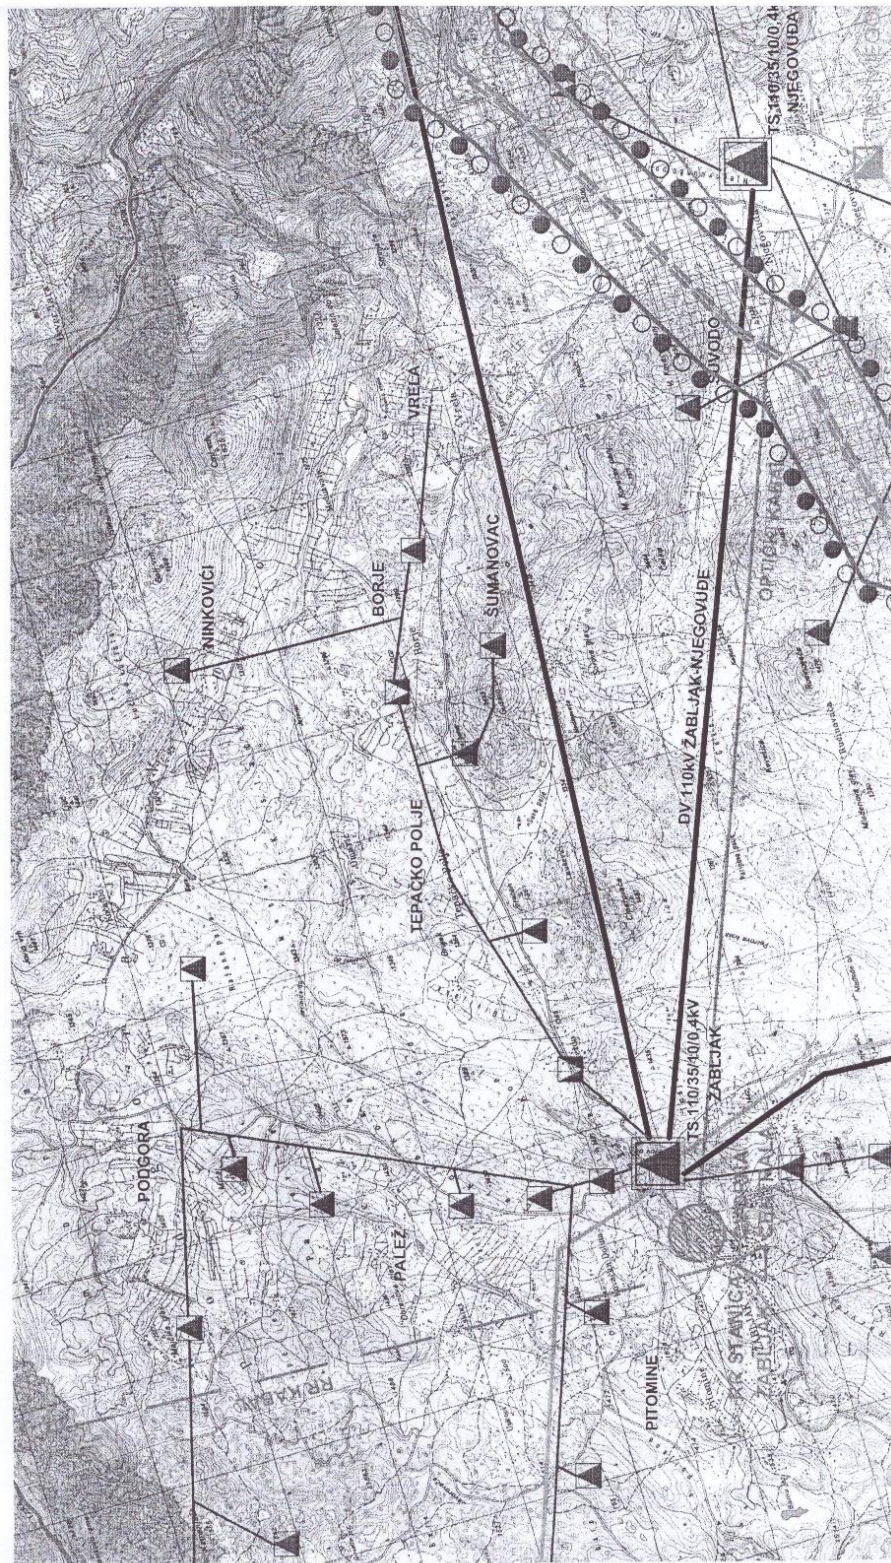

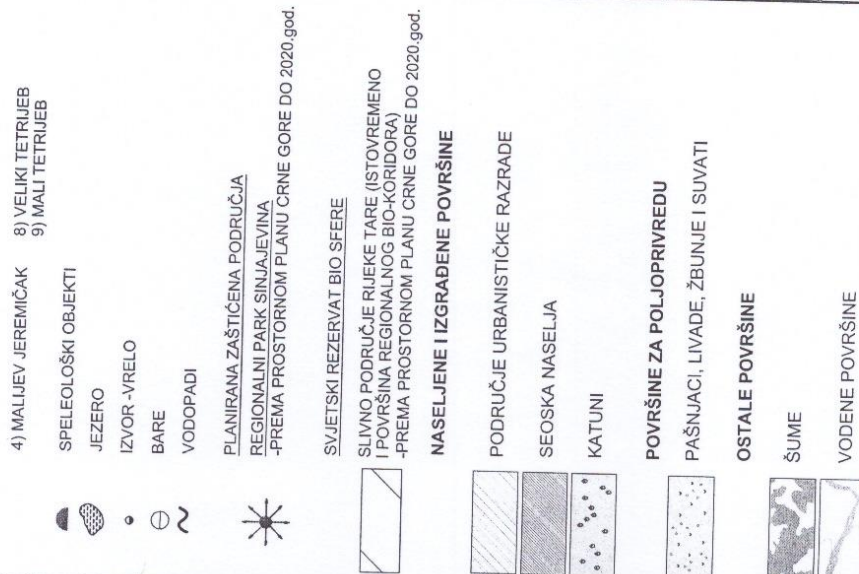

Obilježja o donošenju Prosjernice - urvanstičkog plana Opštine Zablajak dn 2020, godine broj 35/11-41-333 od 06.07.2011. god.
Prosjernice Skupštine Opštine Zablajak, Vijeće Opštine

CRNA GORA
OPŠTINA ŽABLJAK

PROSTORNO - URBANISTIČKI PLAN OPŠTINE ŽABLJAK

Odluka o izradi Prostorno - urbanističkog plana: Sl. list CG, Opštinski propisi, broj 24/07
Sl. list CG, Opštinski propisi, broj 40/08

Naručilac:

OPŠTINA ŽABLJAK

PROSTORNO-PLANSKO REŠENJE:

Prilog:

ZAŠTITA ŽIVOTNE SREDINE, PRIRODNIH I
KULTURNO - ISTORIJSKIH DOBARA

Rukovodni tim:

Dubravka Pavlović, dipl. prostorni planer, odgovorni planer

Rozmiar:

1.25 000	0.54 000
----------	----------

Jul 2011.	Broi lista:
-----------	-------------

80



ZAŠTIĆENI I EVIDENTIRANI OBJEKTI PRIRODE

GRANICA NACIONALNOG PARKA "DURMITOR"

GRANICA REŽIMA

STEPEN ZAŠTITE

- I
- II
- III

MEĐUNARODNO ZAŠTIĆENA PODRUČJA UNES CO-a

SVJETSKA PRIRODNA I KULTURNA BAŠTINA

NP DURMITOR SA KANJONOM TARE

REZERVAT BIOSFERE (M&B, UNESCO) SLIVNO

PODRUČJE TARE

REZERVAT OPŠTI

REZERVAT POSEBNI

- SPOMENICI PRIRODE

GEOLOŠKI

GEOMORFOLOŠKI


PALEONTOLOŠKI

ZONE AMBIJENTALNIH CELINA

LOKALITETI ZAŠTIĆENIH I RETKIH BILJNIH I ŽIVOTINJSKIH VRSTA

- 1) GLJIVIČEV ZVONČIĆ
- 2) RINOLIST
- 3) MUKA
- 4) MALJEV JEREMIČAK
- 5) MEDVJED
- 6) DIVOKOZA
- 7) VUK
- 8) VELIKI TETRIJEB
- 9) MALI TETRIJEB

PREDLOG GRANICE
NACIONALNOG PARKA "DURMITOR" PREMA:
"STRUČNA PODLOGA- STUDIJU IZVOĐJIVOSTI
ZA REVIZIJU NACIONALNOG PARKA "DURMITOR"
(Zavod za zaštitu prirode Crne Gore, novembar 2010. -
materijal u sklopu Prostornog plana za Durmitorsko područje čija je izrada u toku)

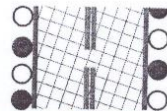

KORIDOR NOVOPLANIRANOG DALEKOVODA 400kV
(CRNOGORSKO PRIMORJE-PLJEVLJA)
-prema nacrtu DPP za koridor dalekovoda 400kv sa optičkim
kablom od crnogorskog primorja do Pljevalja
i podmorski kabl 500kv sa optičkim kablom Italija-Crna Gora

SAOBRAĆAJNA INFRASTRUKTURA

- MAGISTRALNI PUT RISAN- ŽABLJAK
- TRASA REGIONALNOG PUTA KOJI SE IZMEŠTA
- REGIONALNI PUT
- LOKALNI PUTEVI
- LOKALNI PUTEVI - PLANIRANI
- NEKATEGORISNI PUTEVI

