



CRNA GORA

OPŠTINA ŽABLJAK

**-Sekretarijat za uređenje prostora, zaštitu životne sredine
i komunalno stambene poslove-**

Broj: UP1-04-332/24-166

Žabljak, 04.04.2024.godine

URBANISTIČKO – TEHNIČKI USLOVI ZA IZRADU TEHNIČKE DOKUMENTACIJE

Za postavljanje (izgradnju) pomoćnog objekta tipa 1 – **ostave**, koji služi korišćenju stambenog objekta, na kat. parceli broj 2149 upisanoj u listu nepokretnosti br.403 KO Borje II, odnosno u obuhvatu Prostorno-urbanističkog plana opštine Žabljak do 2020.godine ("Sl.list CG -opštinski propisi", br. 22/11).

PODNOŠILAC ZAHTEVA:

Milićević Mitra iz Žabljaka, Ninkovići bb.;

Zahtjev podniet ovom Sekretarijatu dana 27.03.2024.godine, pod brojem UP1-04-332/24-166;

PRAVNI OSNOV:

„Odluka o pomoćnim objektima" ("Sl. list CG opštinski propisi" 23/21) i član 223 Zakona o planiranju prostora i izgradnji objekata („Sl. list CG" br. 64/17, 44/18, 63/18,82/20).

Postojeće stanje:

Dokumentacija – priložena i pribavljena po službenoj dužnosti:

- Prepis Lista nepokretnosti 403 za katastarsku parcelu broj 2149 KO Borje II koji je izdat od Uprave za nekretnine broj 114-919-1098/2024 od 03.04.2024.godine kojim se dokazuje da je Milićević Mitra iz Žabljaka upisana kao vlasnica u obimu prava 1/1,
- Kopija plana za kat. parcelu br. 2149 KO Borje II, izdata od Uprave za nekretnine broj 171 od 03.04.2024.godine;
- Izvod iz Prostorno-urbanističkog plana opštine Žabljak do 2020.godine.

1. USLOVI ZA OBJEKAT:

Članom 2 gore navedene Odluke definisano je sledeće:

Pomoćni objekti u smislu ove Odluke, svrstavaju se u tri tipa:

- tip 1 pomoćni objekti koji čine funkcionalnu ekonomsku cjelinu sa objektom čijem korišćenju služi pomoćni objekat, kao što su podzemne i nadzemne garaže, ostave, magacini, drvarnice, portirnice, objekti za radnike obezbjeđenja, objekti za naplatu i slično.
- tip 2 pomoćni objekti infrastrukture kao što su septičke jame, bazeni, bunari, cistjerne za vodu, rezervoari, bistjerne, šahtovi, kotlarnice, uređaji za grijanje i hlađenje, plinski sistemi i slično;
- tip 3 pomoćni objekti uređenja terena kao što su ograde, potporni zidovi, otvoreni bazeni, fontane, nadstrešnice, pergole i slično;

Članom 3 stav 1 gore navedene Odluke definisano je sledeće:

Na jednoj urbanističkoj odnosno katastarskoj parceli dozvoljeno je postavljanje odnosno građenje, više pomoćnih objekata ukoliko to dozvoljavaju parametri planske dokumentacije, indeks izgrađenosti i indeks zauzetosti;

Članom 4 gore pomenute Odluke definisano je sledeće:

Pomoćni objekat postavlja se odnosno gradi u granicama urbanističke parcele u skladu sa planskim dokumentom detaljne razrade, odnosno u granicama katastarske parcele ukoliko nije donijet ili nije potrebno donošenje plana detaljne razrade, a u skladu sa smjernicama iz prostorno urbanističkog plana opštine Žabljak.

Planski parametri u smislu zauzetosti i izgrađenosti urbanističke parcele odnosno katastarske parcele za pomoćne objekte tipa 2 i 3 se ne primjenjuju;

Ukoliko se pomoćni objekat postavlja odnosno gradi na prostoru za koji nije donijet plan detaljne razrade ili ako planom detaljne razrade za isti nisu utvrđeni uslovi postavljanja odnosno građenja, uslovi se određuju odredbama ove odluke;

Članom 5 gore pomenute Odluke definisano je sledeće:

Pomoćni objekti mogu biti maksimalne spratnosti P (prizemlje), a ukoliko je teren u nagibu, spratnosti S (suteran). Kota poda je maksimalno 50cm od kote uređenog terena oko objekta. Pomoćni objekti koji se grade na urbanističkoj parceli mogu imati maksimalnu bruto površinu 30m², a pomoćni objekti na istoj katastarskoj parceli van zone planskih dokumenata detaljne razrade mogu imati maksimalnu bruto površinu 45 m².

Maksimalna svijetla visina prostorija u pomoćnim objektima je 2,60m, na koju se oslanja krovna konstrukcija, te nije dozvoljeno podizanje visine za postavljanje iste bilo nadziđivanjem ili ubacivanjem drvenih elemenata.

U sklopu pomoćnog objekta nije dozvoljeno izgrađivati balkon ili terasu.

Zakon o planiranju prostora i izgradnji objekata („Sl. list CG" br. 64/17, 44/18, 63/18,82/20) propisuje da se na postojećem objektu koji je izgrađen u skladu sa zakonom može, u okviru postojećeg gabarita, odobriti rekonstrukcija.

Članom 6 stav 1 Odluke o pomoćnim objektima predviđeno je:

Pomoćni objekti osim ograde i potpornog zida, se postavljaju, odnosno grade na udaljenosti od najmanje 1m od granice urbanističke odnosno katastarske parcele, odnosno u skladu sa planskim dokumentom. Izuzetno od stave 1 ovog člana, pomoćni objekat se može graditi uz granicu urbanističke odnosno katastarske parcele, uz saglasnost vlasnika susjedne parcele. Građevinska linija pomoćnog objekta ne može biti ispred građevinske linije osnovnog objekta prema glavnoj saobraćajnici, osim portirnice i stražara koje se predviđaju uz poslovne objekte.

Članom 15 navedene odluke definisano je da se u slučaju rekonstrukcije objekta sprovodi isti postupak koji je propisan za građenje pomoćnog objekta.

2. ZAVRŠNE ODREDBE:

Investitor je obavezan da potpiše projektni zadatak za izradu tehničke dokumentacije za izgradnju predmetnog pomoćnog objekta uz obavezno poštovanje urbanističko-tehničkih uslova.

Tehnička dokumentacija se izrađuje na osnovu urbanističko tehničkih uslova izdatih u skladu sa odlukom i planskim dokumentom.

Tehničku dokumentaciju za postavljanje, odnosno građenje pomoćnog objekta izrađuje se na nivou lidejnog rješenja.

Tehničku dokumentaciju raditi po svim potrebnim fazama u skladu sa Zakonom o planiranju prostora i izgradnji objekata („Sl. list CG", br.64/17, 44/17, 44/18, 63/18, 11/19, 82/20) Pravilnikom o načinu izrade i sadržini tehničke dokumentacije za građenje objekta („Sl. list CG" br.44/18), ovim uslovima, uslovima i preporukama javnih preduzeća za oblast infrastrukture, svim važnim propisima, normativima i standardima za projektovanje ove vrste objekata na osnovu projektnog zadatka investitora.

Pomoćni objekat se postavlja, odnosno gradi na osnovu prijave i dokumentacije propisane Odlukom o pomoćnim objektima ("Sl. list CG op.pr" 23/21).

Dokumentacija treba da sadrži:

Dokaz o pravu svojine, odnosno drugom pravu na građevinskom zemljištu i kopije plana;

Uslova za postavljanje odnosno građenje objekta;

Tehničke dokumentacije urađene u skladu sa urbanističko tehničkim uslovima;

Saglasnosti, mišljenja i drugih dokaza utvrđenih posebnim propisima.

Prijava građenja i tehnička dokumentacija se podnose Komunalnoj policiji i inspekciji Opštine Žabljak u roku od 15 dana prije početka građenja pomoćnog objekta.

Sastavni dio ovih urbanističko .tehničkih. uslova su kopija plana, prepis lista nepokretnosti za predmetnu lokaciju i izvod iz Prostorno-urbanističkog plana opštine Žabljak do 2020.godine.


Napomena:

Članom 223. Zakona o planiranju prostora i izgradnji objekata („Sl. list CG" br.64/17, 44/18, 63/18), definisano je da se propisi jedinica lokalne samouprave, kojima se uređuju pomoćni objekti primjenjuju do donošenja Plana generalne regulacije Crne Gore.


Obradila:

Savjetnica II za građevinarstvo

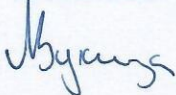Vukica Lalović



SEKRETAR,
Sava Zeković

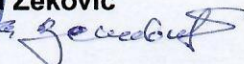

DOSTAVITI: - Milićević Mitri iz Žabljaka, Ninkovići bb.,
- Komunalnoj policiji i inspekciji Opštine Žabljak,
- arhivi,
- u spise.

GRANICA REŽIMA

STEPEN ZAŠTITE

I -STROGA II -POSEBNA III -LIBERALNA

ZONE AMBIJENTALNIH CIJELINA

OSTALO

PEĆINA

SPOMEN OBJEKT

LOKACIJA HRAMA

GROBLJE

KAMP

ULAZNO-IZLAZNE TAČKE ZA SPLAVARENJE-KAJAK

DEPONIIJA GRADJEVINSKOG OTPADA

PRETOVARNA STANICA I RECIKLAŽNO DVORIŠTE

GRANICA KATASTARKE OPŠTINE

GRANICA OPŠTINE

GRANICA OPŠTINE RIJEKOM TAROM

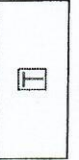
PREDLOG-GRANICE
NACIONALNOG PARKA "DURMITOR" PREMA:
"STRUČNA PODLOGA - STUDIJA IZVOĐLJIVOSTI
ZA REVIZIJU NACIONALNOG PARKA "DURMITOR"
(Zavod za zaštitu prirode Crne Gore, novembar 2010. -
materijal u sklopu Prostornog plana za Durmitorsko područje čija je izrada u toku)

CRNA GORA
OPŠTINA ŽABLJAK

PROSTORNO - URBANISTIČKI PLAN
OPŠTINE ŽABLJAK DO 2020. GODINE

Odлуka o izradi Prostorno - urbanističkog plana: Sl. list CG, Specijalni list, br. 10/11, 12/11, 13/11, 14/11, 15/11, 16/11, 17/11, 18/11, 19/11, 20/11, 21/11, 22/11, 23/11, 24/11, 25/11, 26/11, 27/11, 28/11, 29/11, 30/11, 31/11, 1/12, 2/12, 3/12, 1/1, 2/1, 3/1, 4/1, 5/1, 6/1, 7/1, 8/1, 9/1, 10/1, 11/1, 12/1, 13/1, 14/1, 15/1, 16/1, 17/1, 18/1, 19/1, 20/1, 21/1, 22/1, 23/1, 24/1, 25/1, 26/1, 27/1, 28/1, 29/1, 30/1, 31/1, 1/2, 2/2, 3/2, 1/3, 2/3, 3/3, 1/4, 2/4, 3/4, 1/5, 2/5, 3/5, 1/6, 2/6, 3/6, 1/7, 2/7, 3/7, 1/8, 2/8, 3/8, 1/9, 2/9, 3/9, 1/10, 2/10, 3/10, 1/11, 2/11, 3/11, 1/12, 2/12, 3/12, 1/13, 2/13, 3/13, 1/14, 2/14, 3/14, 1/15, 2/15, 3/15, 1/16, 2/16, 3/16, 1/17, 2/17, 3/17, 1/18, 2/18, 3/18, 1/19, 2/19, 3/19, 1/20, 2/20, 3/20, 1/21, 2/21, 3/21, 1/22, 2/22, 3/22, 1/23, 2/23, 3/23, 1/24, 2/24, 3/24, 1/25, 2/25, 3/25, 1/26, 2/26, 3/26, 1/27, 2/27, 3/27, 1/28, 2/28, 3/28, 1/29, 2/29, 3/29, 1/30, 2/30, 3/30, 1/31, 2/31, 3/31, 1/32, 2/32, 3/32, 1/33, 2/33, 3/33, 1/34, 2/34, 3/34, 1/35, 2/35, 3/35, 1/36, 2/36, 3/36, 1/37, 2/37, 3/37, 1/38, 2/38, 3/38, 1/39, 2/39, 3/39, 1/40, 2/40, 3/40, 4/40, 5/40, 6/40, 7/40, 8/40, 9/40, 10/40, 11/40, 12/40, 13/40, 14/40, 15/40, 16/40, 17/40, 18/40, 19/40, 20/40, 21/40, 22/40, 23/40, 24/40, 25/40, 26/40, 27/40, 28/40, 29/40, 30/40, 31/40, 1/41, 2/41, 3/41, 1/42, 2/42, 3/42, 1/43, 2/43, 3/43, 1/44, 2/44, 3/44, 1/45, 2/45, 3/45, 1/46, 2/46, 3/46, 1/47, 2/47, 3/47, 1/48, 2/48, 3/48, 1/49, 2/49, 3/49, 1/50, 2/50, 3/50, 1/51, 2/51, 3/51, 1/52, 2/52, 3/52, 1/53, 2/53, 3/53, 1/54, 2/54, 3/54, 1/55, 2/55, 3/55, 4/55, 5/55, 6/55, 7/55, 8/55, 9/55, 10/55, 11/55, 12/55, 13/55, 14/55, 1

NASELJENE I IZGRAĐENE POVRŠINE

	PODRUČJE URBANISTIČKE RAZRADE
	SEOSKA NASELJA
	ZONE RAZVOJA
	ZONE POTENCIJALNOG TURISTIČKOG RAZVOJA
	EKO NASELJE - PODGORA
	KATUNI
	VEĆE POVRŠINE ZA RAD
	POTENCIJALNE LOKACIJE RADNIH ZONA
	TURISTIČKO-UGOSTITELJSKO-SPORTSKO-REKREATIVNI SADRŽAJI
	LOKACIJA GOLF-TERENA (ORIJENTACIONA)

POVRŠINE ZA POLJOPRIVREDU

PAŠNJACI, LIVADE, ŽBUNJE I SUVATI



OSTALE POVRŠINE

ŠUME



VODENE POVRŠINE

 
 
 



PRIRODNE I KULTURNE VREDNOSTI

ZAŠTIĆENI OBJEKTI PRIRODE

- REZERVATI

SAOBRAĆAJNA INFRASTRUKTURA

	MAGISTRALNI PUT RISAN-ŽABLJAK
	TRASA REGIONALNOG PUTA KOJI SE IZMEŠTA
	REGIONALNI PUT
	LOKALNI PUTEVI
	LOKALNI PUTEVI - PLANIRANI
	NEKATEGORISNI PUTEVI
	NEKATEGORISNI PUTEVI - PLANIRANI
	OSTALE NASELJSKE SAOBRAĆAJNICE POSTOJEĆE
	OSTALE NASELJSKE SAOBRAĆAJNICE PLANIRANE
	ŠUMSKI PUTEVI
	PLANINSKA STAZA - PLANIRANA
	PLANINSKA STAZA
	BICIKLISTIČKA STAZA
	KRUŽNA RASKRSNICA
	PRISTANIŠTE
	LOKACIJA AERODROMA
	LOKACIJA HELIDROMA
	LOKACIJA NOVIH HELIDROMA
	GLAVNA AUTOBUSKA STANICA
	AUTOBUSKO STAJALIŠTE
	BENZINSKA STANICA - PLANIRANA
	BENZINSKA STANICA

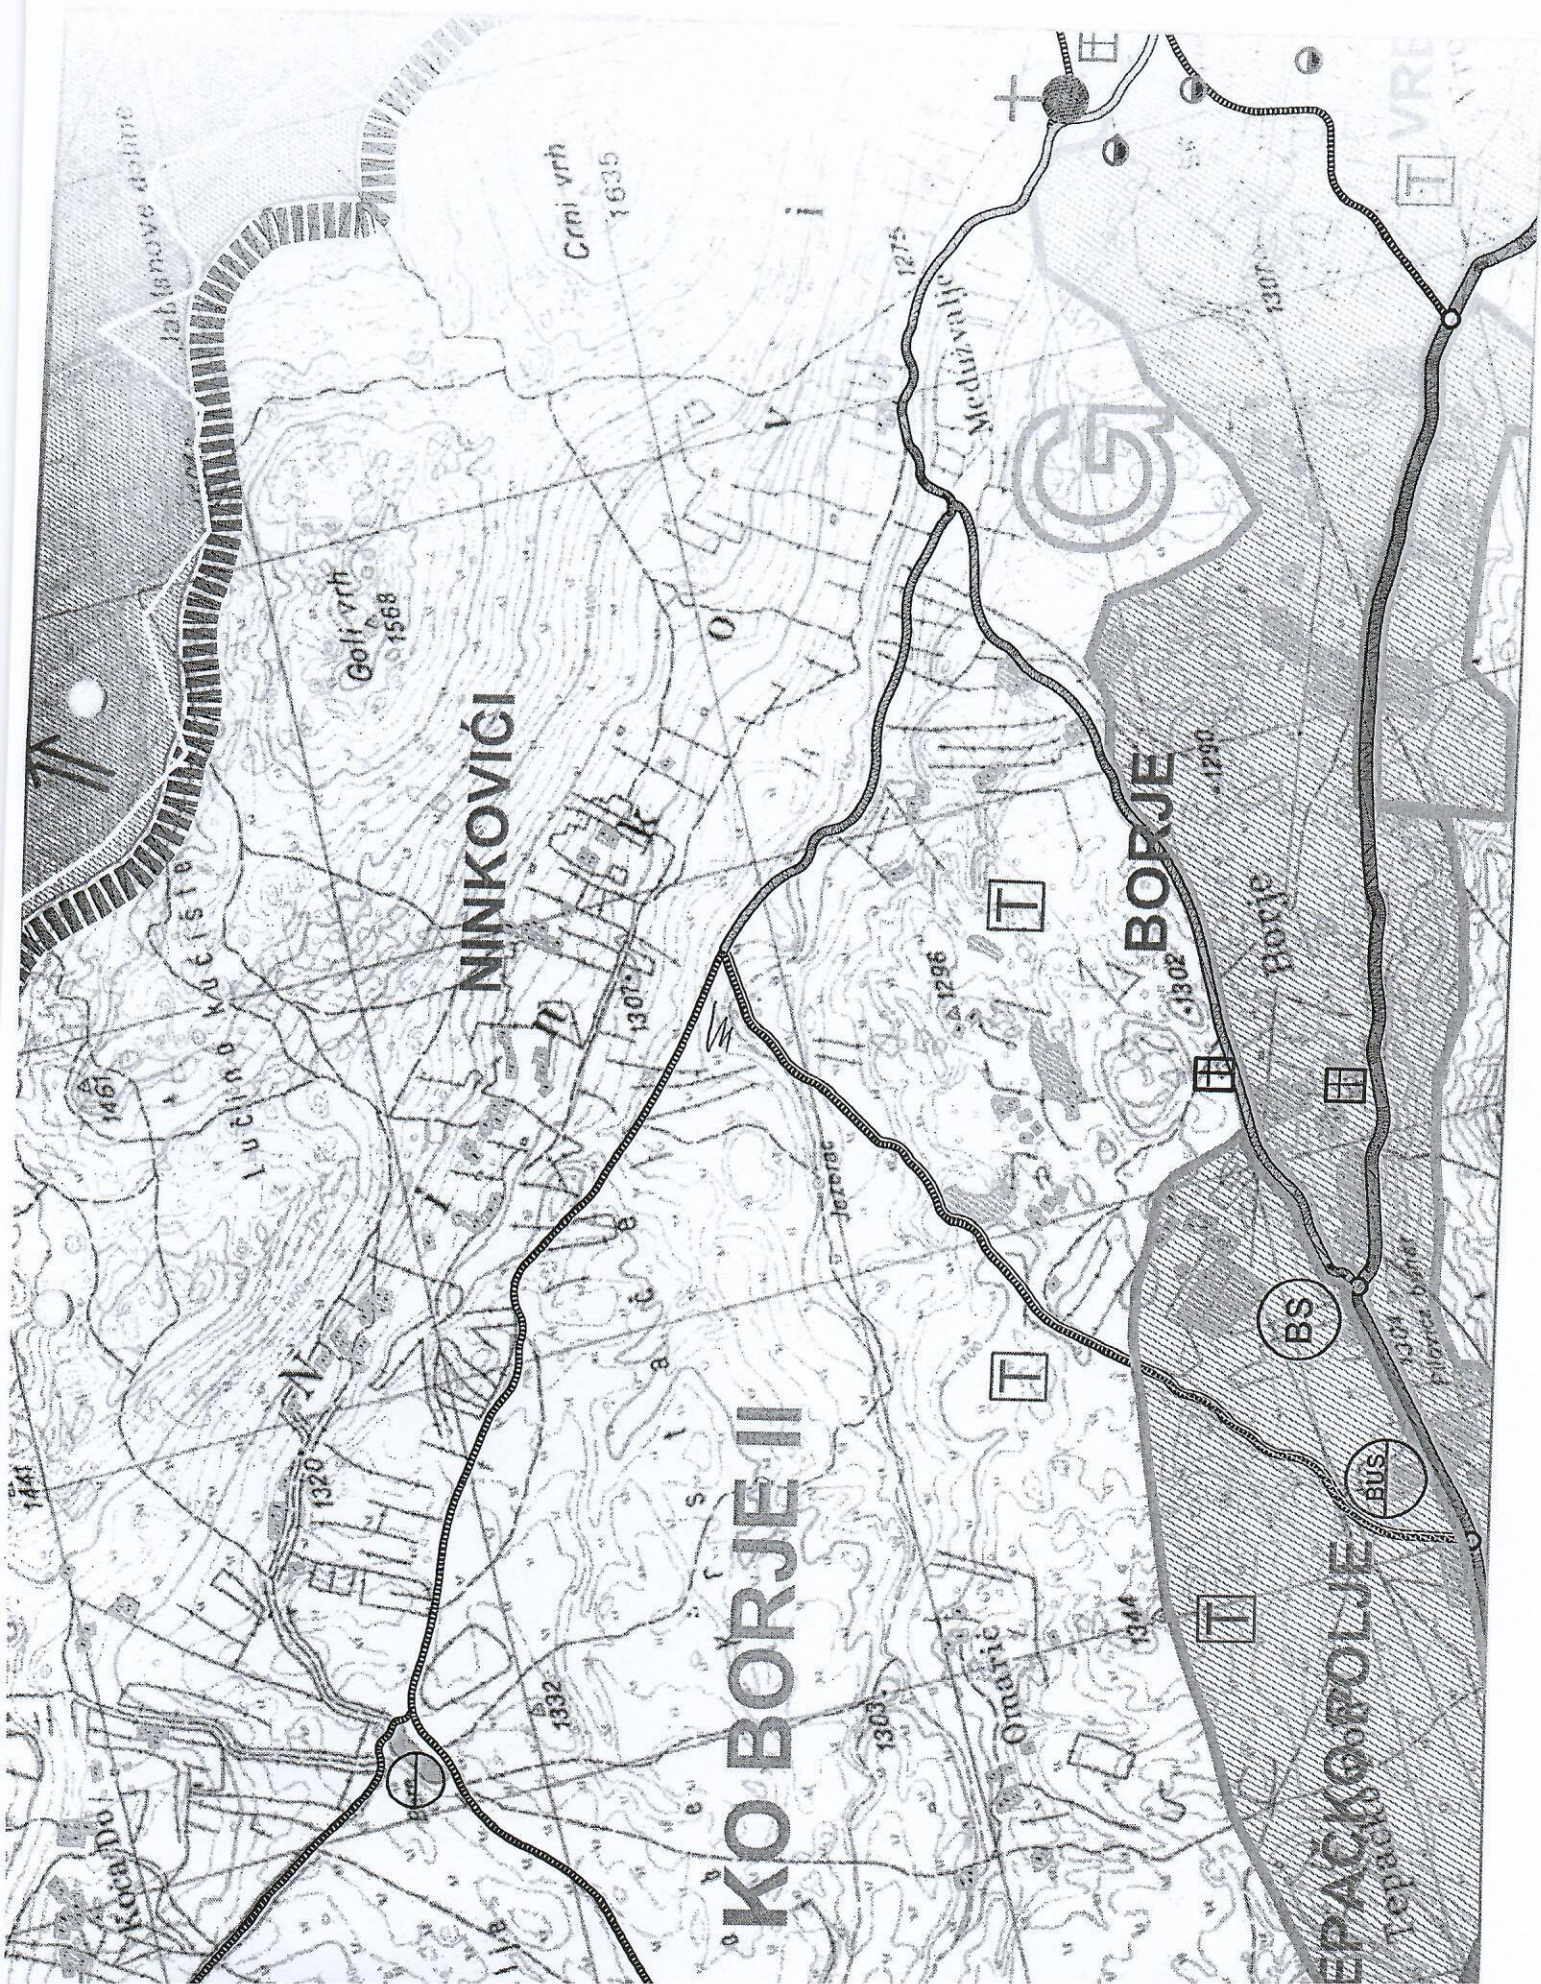



52000000007
114-919-1098/2024

UPRAVA ZA NEKRETNINE

CRNA GORA

PODRUČNA JEDINICA
ZABLJAK

Broj: 114-919-1098/2024

Datum: 03.04.2024.

KO: BORJE II

Na osnovu člana 173 Zakona o državnom premjeru i katastru nepokretnosti ("Sl. list RCG" br. 29/07, "Sl. list CG" br. 73/10, 032/11, 040/11, 043/15, 037/17 i 17/18), postupajući po zahtjevu sekreter za uređj prostora, , za potrebe izdaje se

LIST NEPOKRETNOSTI 403 - IZVOD

Podaci o parcelama

Broj	Podbroj	Broj zgrade	Plan Skica	Datum upisa	Potes ili ulica i kućni broj	Način korišćenja Osnov sticanja	Bon. klasa	Površina m ²	Prihod
2149			13 197	22/07/2011	STRANE	Livada 6. klase NASLJEDE		4271	8.54
2149			13 197	22/07/2011	STRANE	Dvorište NASLJEDE		500	0.00
2149	1		13 197	22/07/2011	STRANE	Porodična stambena zgrada NASLJEDE		54	0.00
2149	2		13 197	22/07/2011	STRANE	Pomoćna zgrada NASLJEDE		69	0.00
2149	3		13 197	22/07/2011	STRANE	Pomoćna zgrada NASLJEDE		19	0.00
2149	4		13 197	22/07/2011	STRANE	Pomoćna zgrada NASLJEDE		13	0.00
2149	5		13 197	22/07/2011	STRANE	Pomoćna zgrada NASLJEDE		12	0.00

4938

8.54

Podaci o vlasniku ili nosiocu

Matični broj - ID broj	Naziv nosioca prava - adresa i mjesto	Osnov prava	Obim prava
0101929295022	MILIĆEVIĆ ALEKSA MITRA NINKOVIĆI Žabljak	Svojina	1/1

Podaci o objektima i posebnim djelovima

Broj Podbroj	Broj zgrade	Način korišćenja Osnov sticanja Sobnost	PD Godina izgradnje	Spratnost/ Sprat Površina	Prava Vlasnik ili nosilac prava Adresa, Mjesto
2149	1	Porodična stambena zgrada NASLJEDE	1977	1PN 54	Svojina MILIĆEVIĆ ALEKSA MITRA NINKOVIĆI Žabljak 1/1 0101929295022
2149	1	Posebni djelovi zgrade NASLJEDE Jedna soba	1	1P 9	Svojina MILIĆEVIĆ ALEKSA MITRA NINKOVIĆI Žabljak 1/1 0101929295022
2149	1	Stambeni prostor NASLJEDE Jednosoban stan	2	P 44	Svojina MILIĆEVIĆ ALEKSA MITRA NINKOVIĆI Žabljak 1/1 0101929295022
2149	1	Stambeni prostor NASLJEDE Dvije sobe	3	PN 44	Svojina MILIĆEVIĆ ALEKSA MITRA NINKOVIĆI Žabljak 1/1 0101929295022
2149	2	Pomoćna zgrada NASLJEDE	1999	PPN 69	Svojina MILIĆEVIĆ ALEKSA MITRA NINKOVIĆI Žabljak 1/1 0101929295022
2149	2	Posebni djelovi zgrade NASLJEDE Jedna soba	1	P 55	Svojina MILIĆEVIĆ ALEKSA MITRA NINKOVIĆI Žabljak 1/1 0101929295022

Podaci o objektima i posebnim djelovima					
Broj Podbroj	Broj zgrade	Način korišćenja Osnov sticanja Sobnost	PD Godina izgradnje	Spratnost/ Sprat Površina	Prava Vlasnik ili nosilac prava Adresa, Mjesto
2149	2	Posebni djelovi zgrade NASLJEDE Jedna soba	2	PN 55	Svojina MILIČEVIĆ ALEKSA MITRA 1/1 0101929295022 NINKOVIĆ Žabljak
2149	3	Pomoćna zgrada NASLJEDE	1977	P 19	Svojina MILIČEVIĆ ALEKSA MITRA 1/1 0101929295022 NINKOVIĆ Žabljak
2149	3	Posebni djelovi zgrade NASLJEDE Jedna soba	1	P 15	Svojina MILIČEVIĆ ALEKSA MITRA 1/1 0101929295022 NINKOVIĆ Žabljak
2149	4	Pomoćna zgrada NASLJEDE	2010	P 13	Svojina MILIČEVIĆ ALEKSA MITRA 1/1 0101929295022 NINKOVIĆ Žabljak
2149	4	Posebni djelovi zgrade NASLJEDE Jedna soba	1	P 10	Svojina MILIČEVIĆ ALEKSA MITRA 1/1 0101929295022 NINKOVIĆ Žabljak
2149	5	Pomoćna zgrada NASLJEDE	2003	P 12	Svojina MILIČEVIĆ ALEKSA MITRA 1/1 0101929295022 NINKOVIĆ Žabljak
2149	5	Posebni djelovi zgrade NASLJEDE Jedna soba	1	P 10	Svojina MILIČEVIĆ ALEKSA MITRA 1/1 0101929295022 NINKOVIĆ Žabljak

Podaci o teretima i ograničenjima						
Broj	Podbroj	Broj zgrade	PD	Redni broj	Način korišćenja	Datum upisa Vrijeme upisa
2149				1	Livada 6. klase	13/05/2013 :
2149				1	Dvorište	13/05/2013 :

Naplata takse je oslobođena na osnovu člana 17 Zakona o administrativnim taksama ("Sl.list CG, br. 18/19). Naplata naknade oslobođena je na osnovu člana 174 Zakona o državnom premjeru i katastru nepokretnosti ("Sl. list RCG" br. 29/07, "Sl. list CG" br. 73/10, 032/11, 040/11, 043/15, 037/17 i 17/18).

Ovlašćeno lice:

 Stevović Gordana dipl.prav.

CRNA GORA
UPRAVA ZA NEKRETNOSTI
PODRUČNA JEDINICA: ŽABLJAK
Broj: 171
Datum: 03.04.2024.



Katastarska opština: BORJE II
Broj lista nepokretnosti:
Broj plana: 13
Parcela: 2149

KOPIJA PLANA

Razmjera 1: 2500

