


KATASTARSKO – TOPOGRAFSKI PLAN  
lokacije "Žabljak"

gora  
K

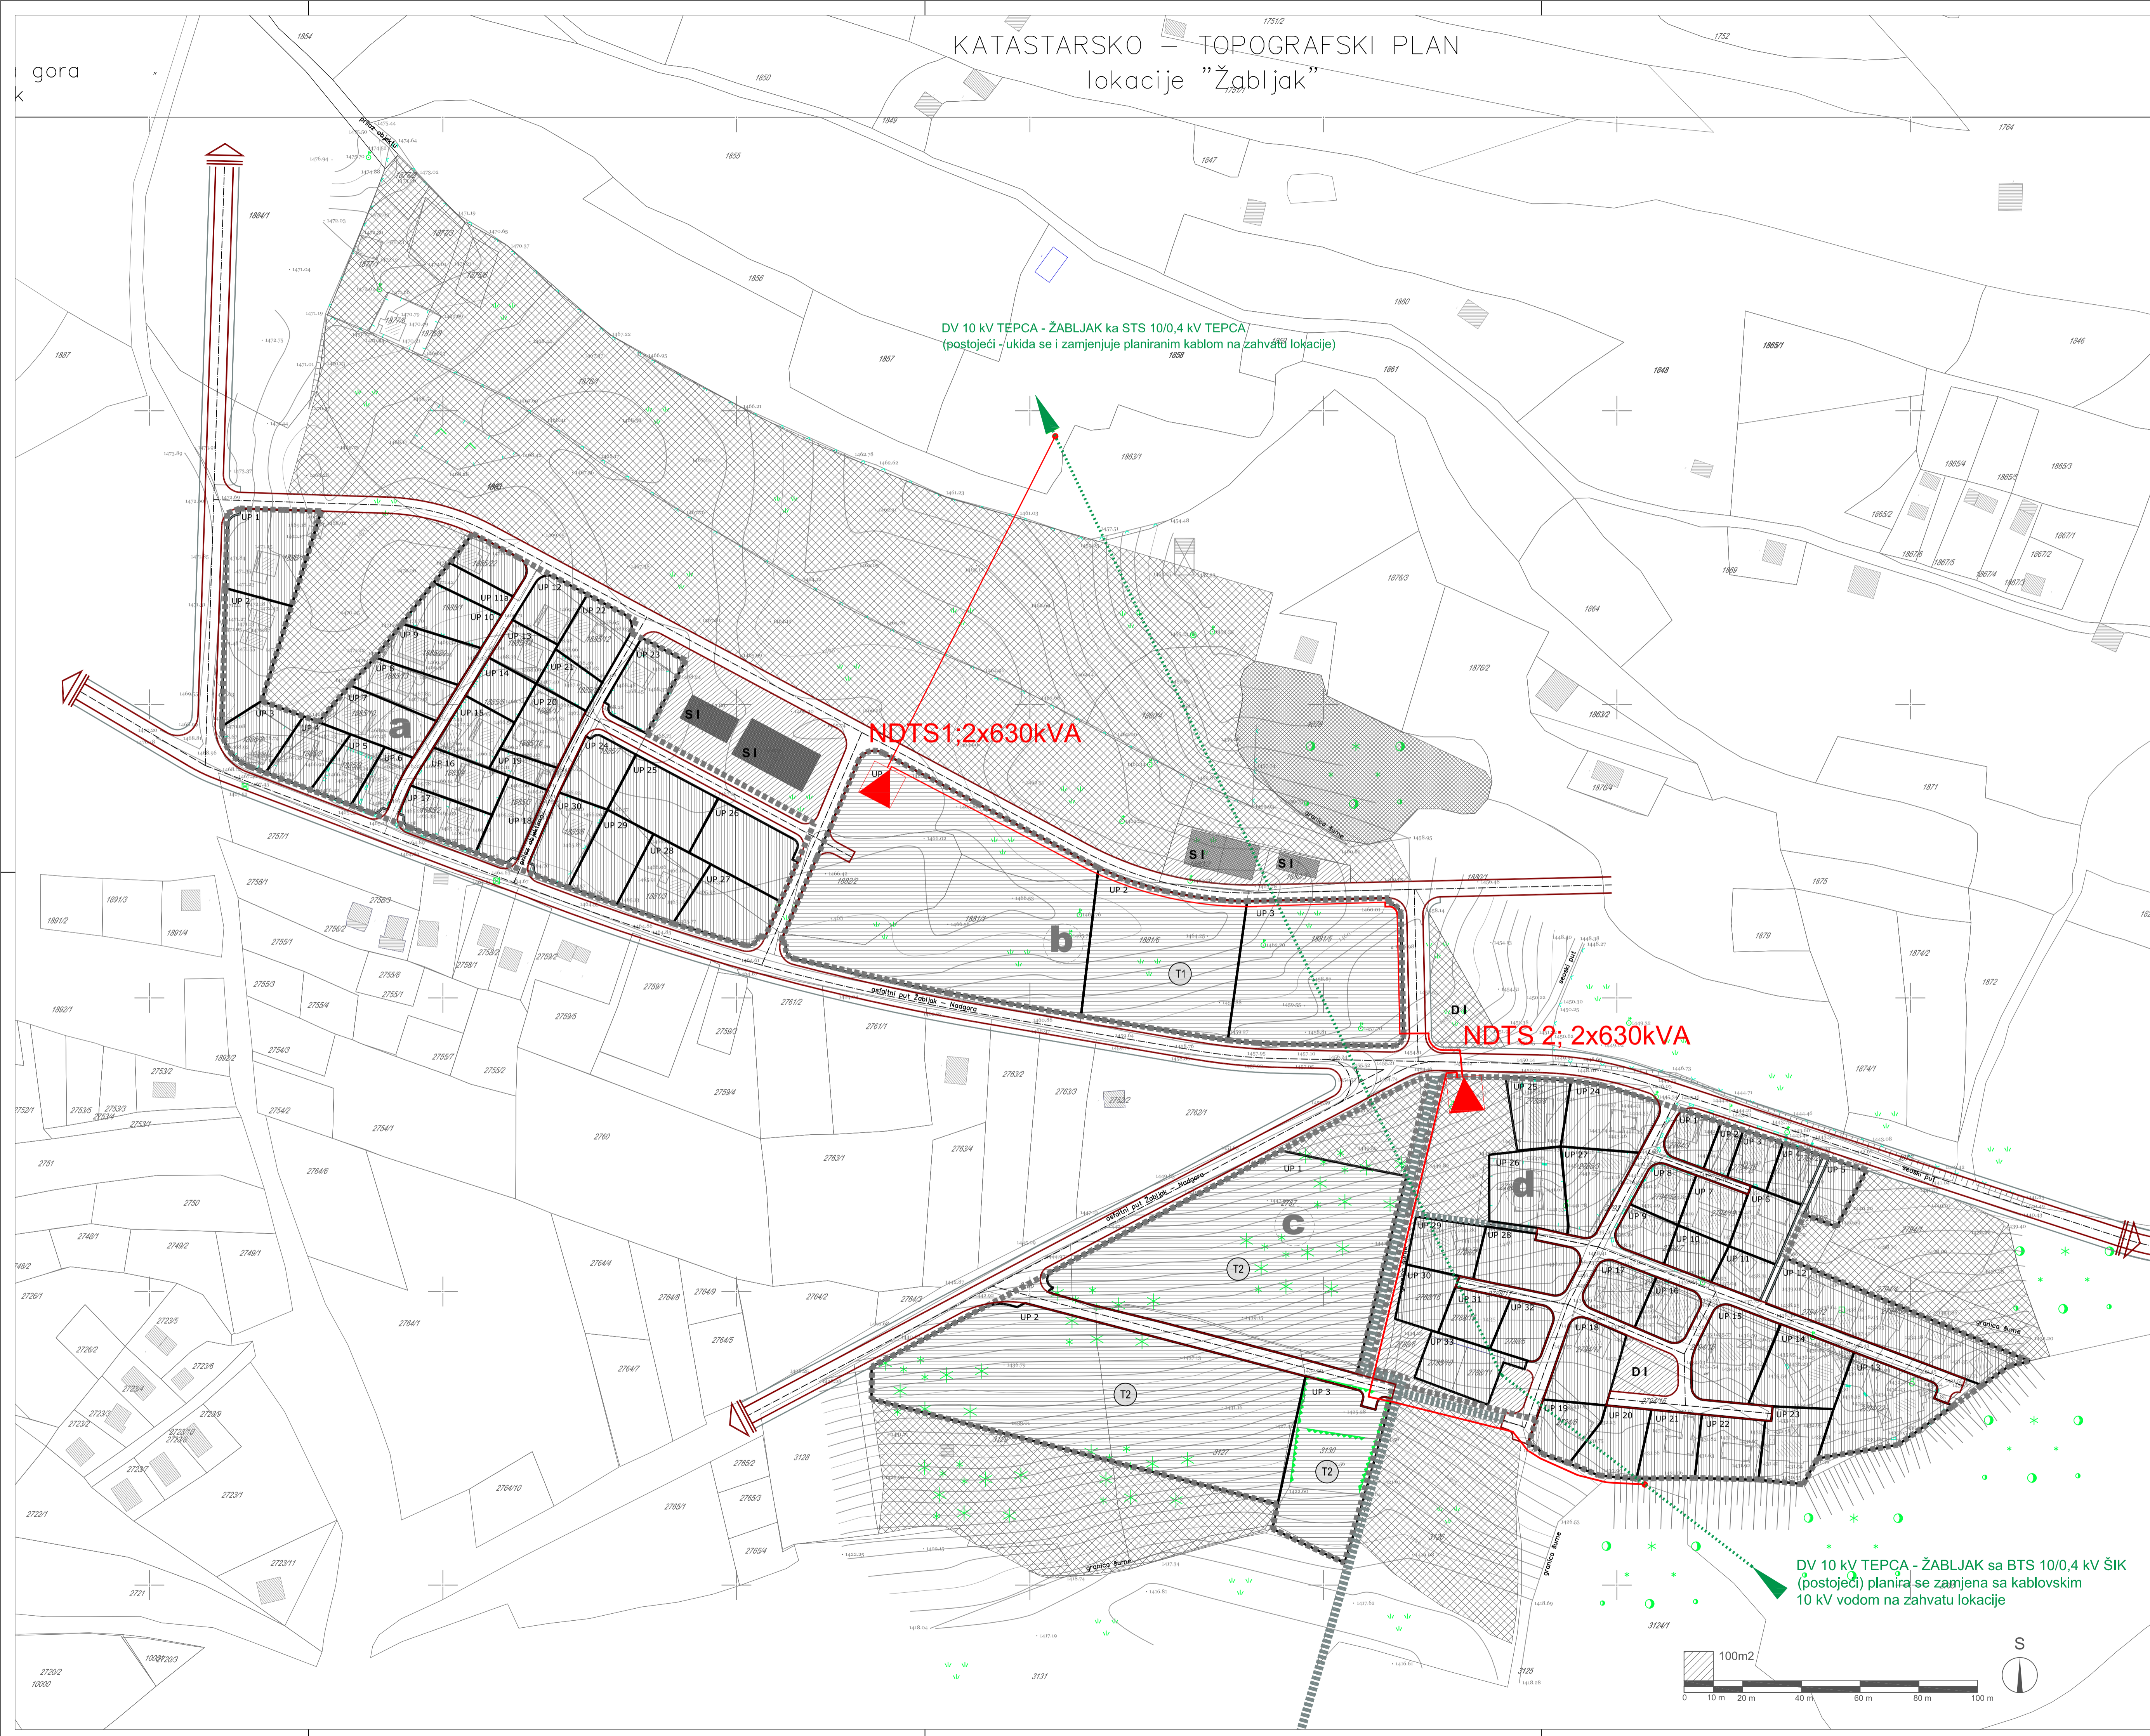

LEGENDA

- GRANICA ZAHVATA LSL KOVAČKA DOLINA
- 1881/5 BROJ I GRANICA KATASTARSKE PARCELE
- GRANICA URBANISTIČKE PARCELE
- ■ ■ ■ ■ GRANICA URBANISTIČKE ZONE
- UP 15 BROJ URBANISTIČKE PARCELE
- KOLSKA SAOBRAĆAJNICA
- KOLSKO - PJEŠAČKA SAOBRAĆAJNICA
- TROTOAR
- ■ ■ ■ ■ PJEŠAČKA STAZA
  
- TELEKOMUNIKACIONA INFRASTRUKTURA
- ..... POSTOJEĆI VAZDUŠNI VOD DV 10 KV
- PLANIRANI KABAL 10 KV
- ▲ NDS 1 ▲ 2x630 PLANIRANA TS 10/0,4 KV 2X630 KVA
- \*A\* STUB ZA PRELAZ VAZDUŠNOG DV 10 KV NA KABLOVSKI 10 KV VOD U ZAHVATU LOKACIJE



lokalna studija lokacije:  
"KOVAČKA DOLINA"

otvračač plana	CAU Centar za Arhitekturu i Urbanizam	registarski štif:
naručilac	OPŠTINA ŽABLJAK	CAU_LSL_08.09.10_5
naziv planskog dokumenta	Lokalna studija lokacije: "Kovačka dolina"	odluka o izradi plana:
faza planskog dokumenta	Plan	br. 350/08-01-1563
naziv grafičkog prikaza	<b>Elektroenergetska infrastruktura</b>	Zastupak, 04.06.2008.god.
		godina izrade plana
		2011.
		razmjera
		1:1000
		broj grafičkog prikaza
		08