
 




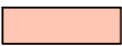


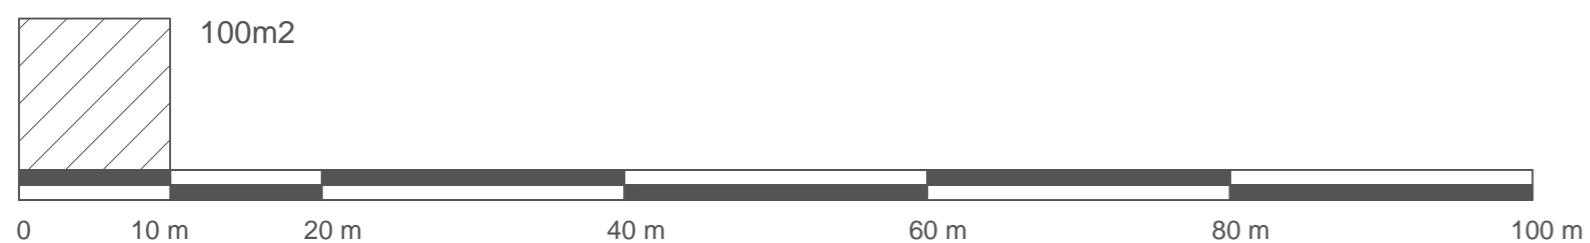
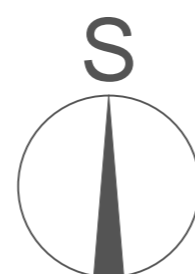
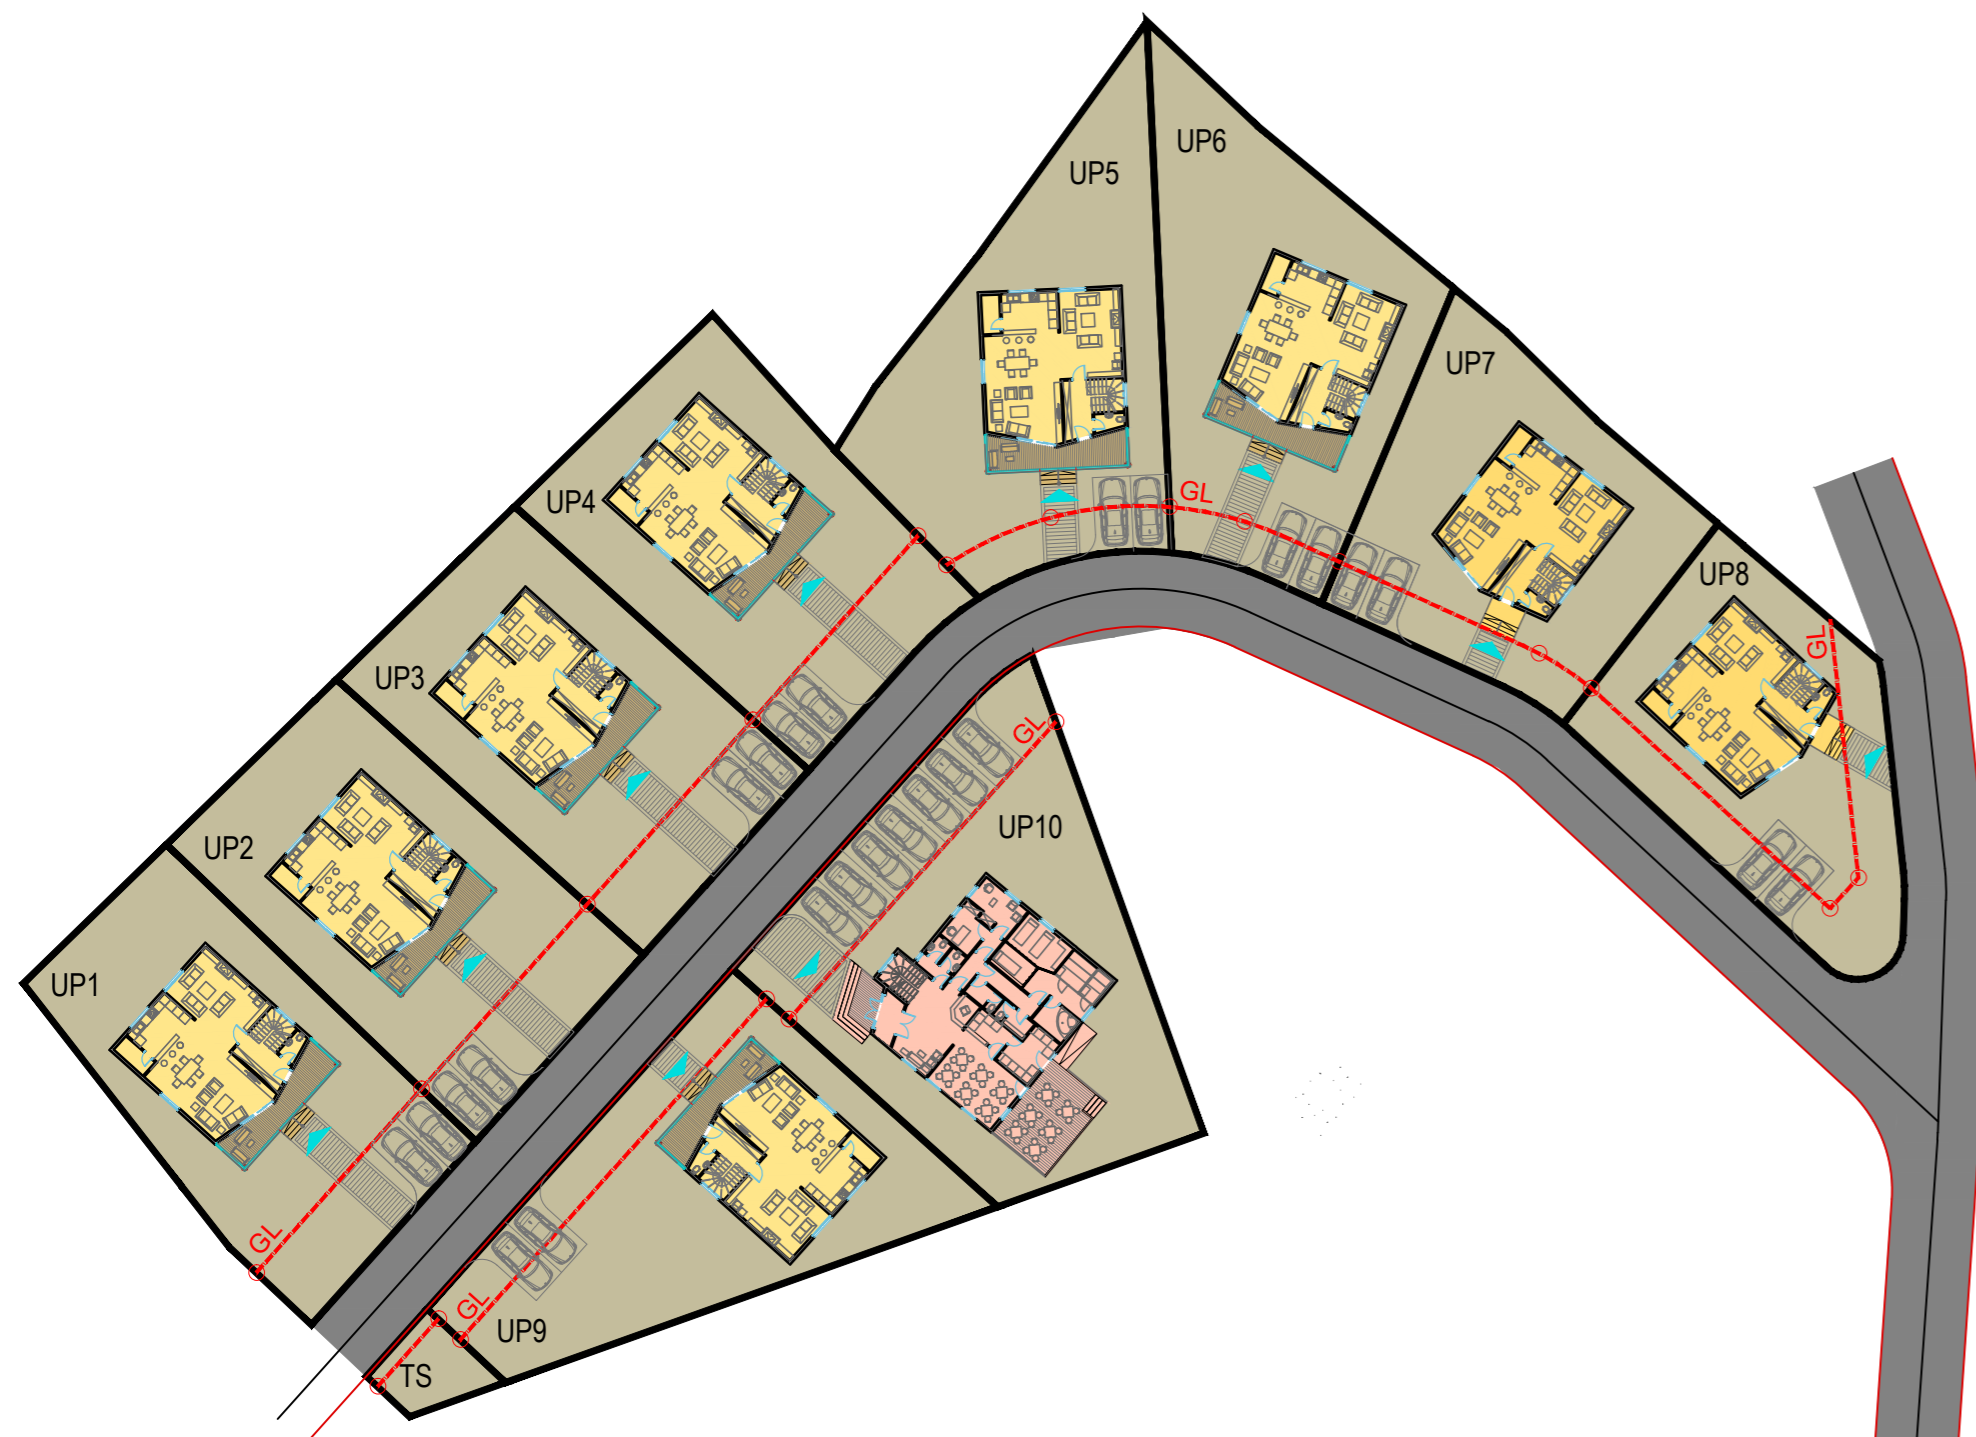


## LEGENDA

-  GRANICA ZAHVATA
-  1519/4 BROJ I GRANICA KATASTARSKE PARCELE
-  UP6 BROJ URBANISTIČKE PARCELE
-  GRANICA URBANISTIČKE PARCELE
-  GL GRAĐEVINSKA LINIJA
-  STANOVANJE MALE GUSTINE - TURISTIČKE VILE
-  CENTRALNE DJELATNOSTI - CENTRALNI OBJEKAT
-  POVRŠINE SAOBRAĆAJNE INFRASTRUKTURE
-  ULAZ U OBJEKAT



urbanistički projekat:  
**BORJE II**  
turističke vile sa  
centralnim sadržajem

obrađivač plana	studio <b>SYNTHESIS</b> architecture&design	
naručilac	OPŠTINA ŽABLJAK	odluka o izradi plana: br. 350/13-01-633 Žabljak, 29.05.2013. god.
naziv planskog dokumenta	Urbanistički projekat: Borje II - turističke vile sa centralnim sadržajem	godina izrade plana: 2014.
faza planskog dokumenta	Plan	Razmjera: <b>1:500</b>
naziv grafičkog prikaza	Osnove prizemlja objekata	broj grafičkog prikaza: <b>05</b>