


KATASTARSKO – TOPOGRAFSKI PLAN
lokacije "Žabljak"

gora
K

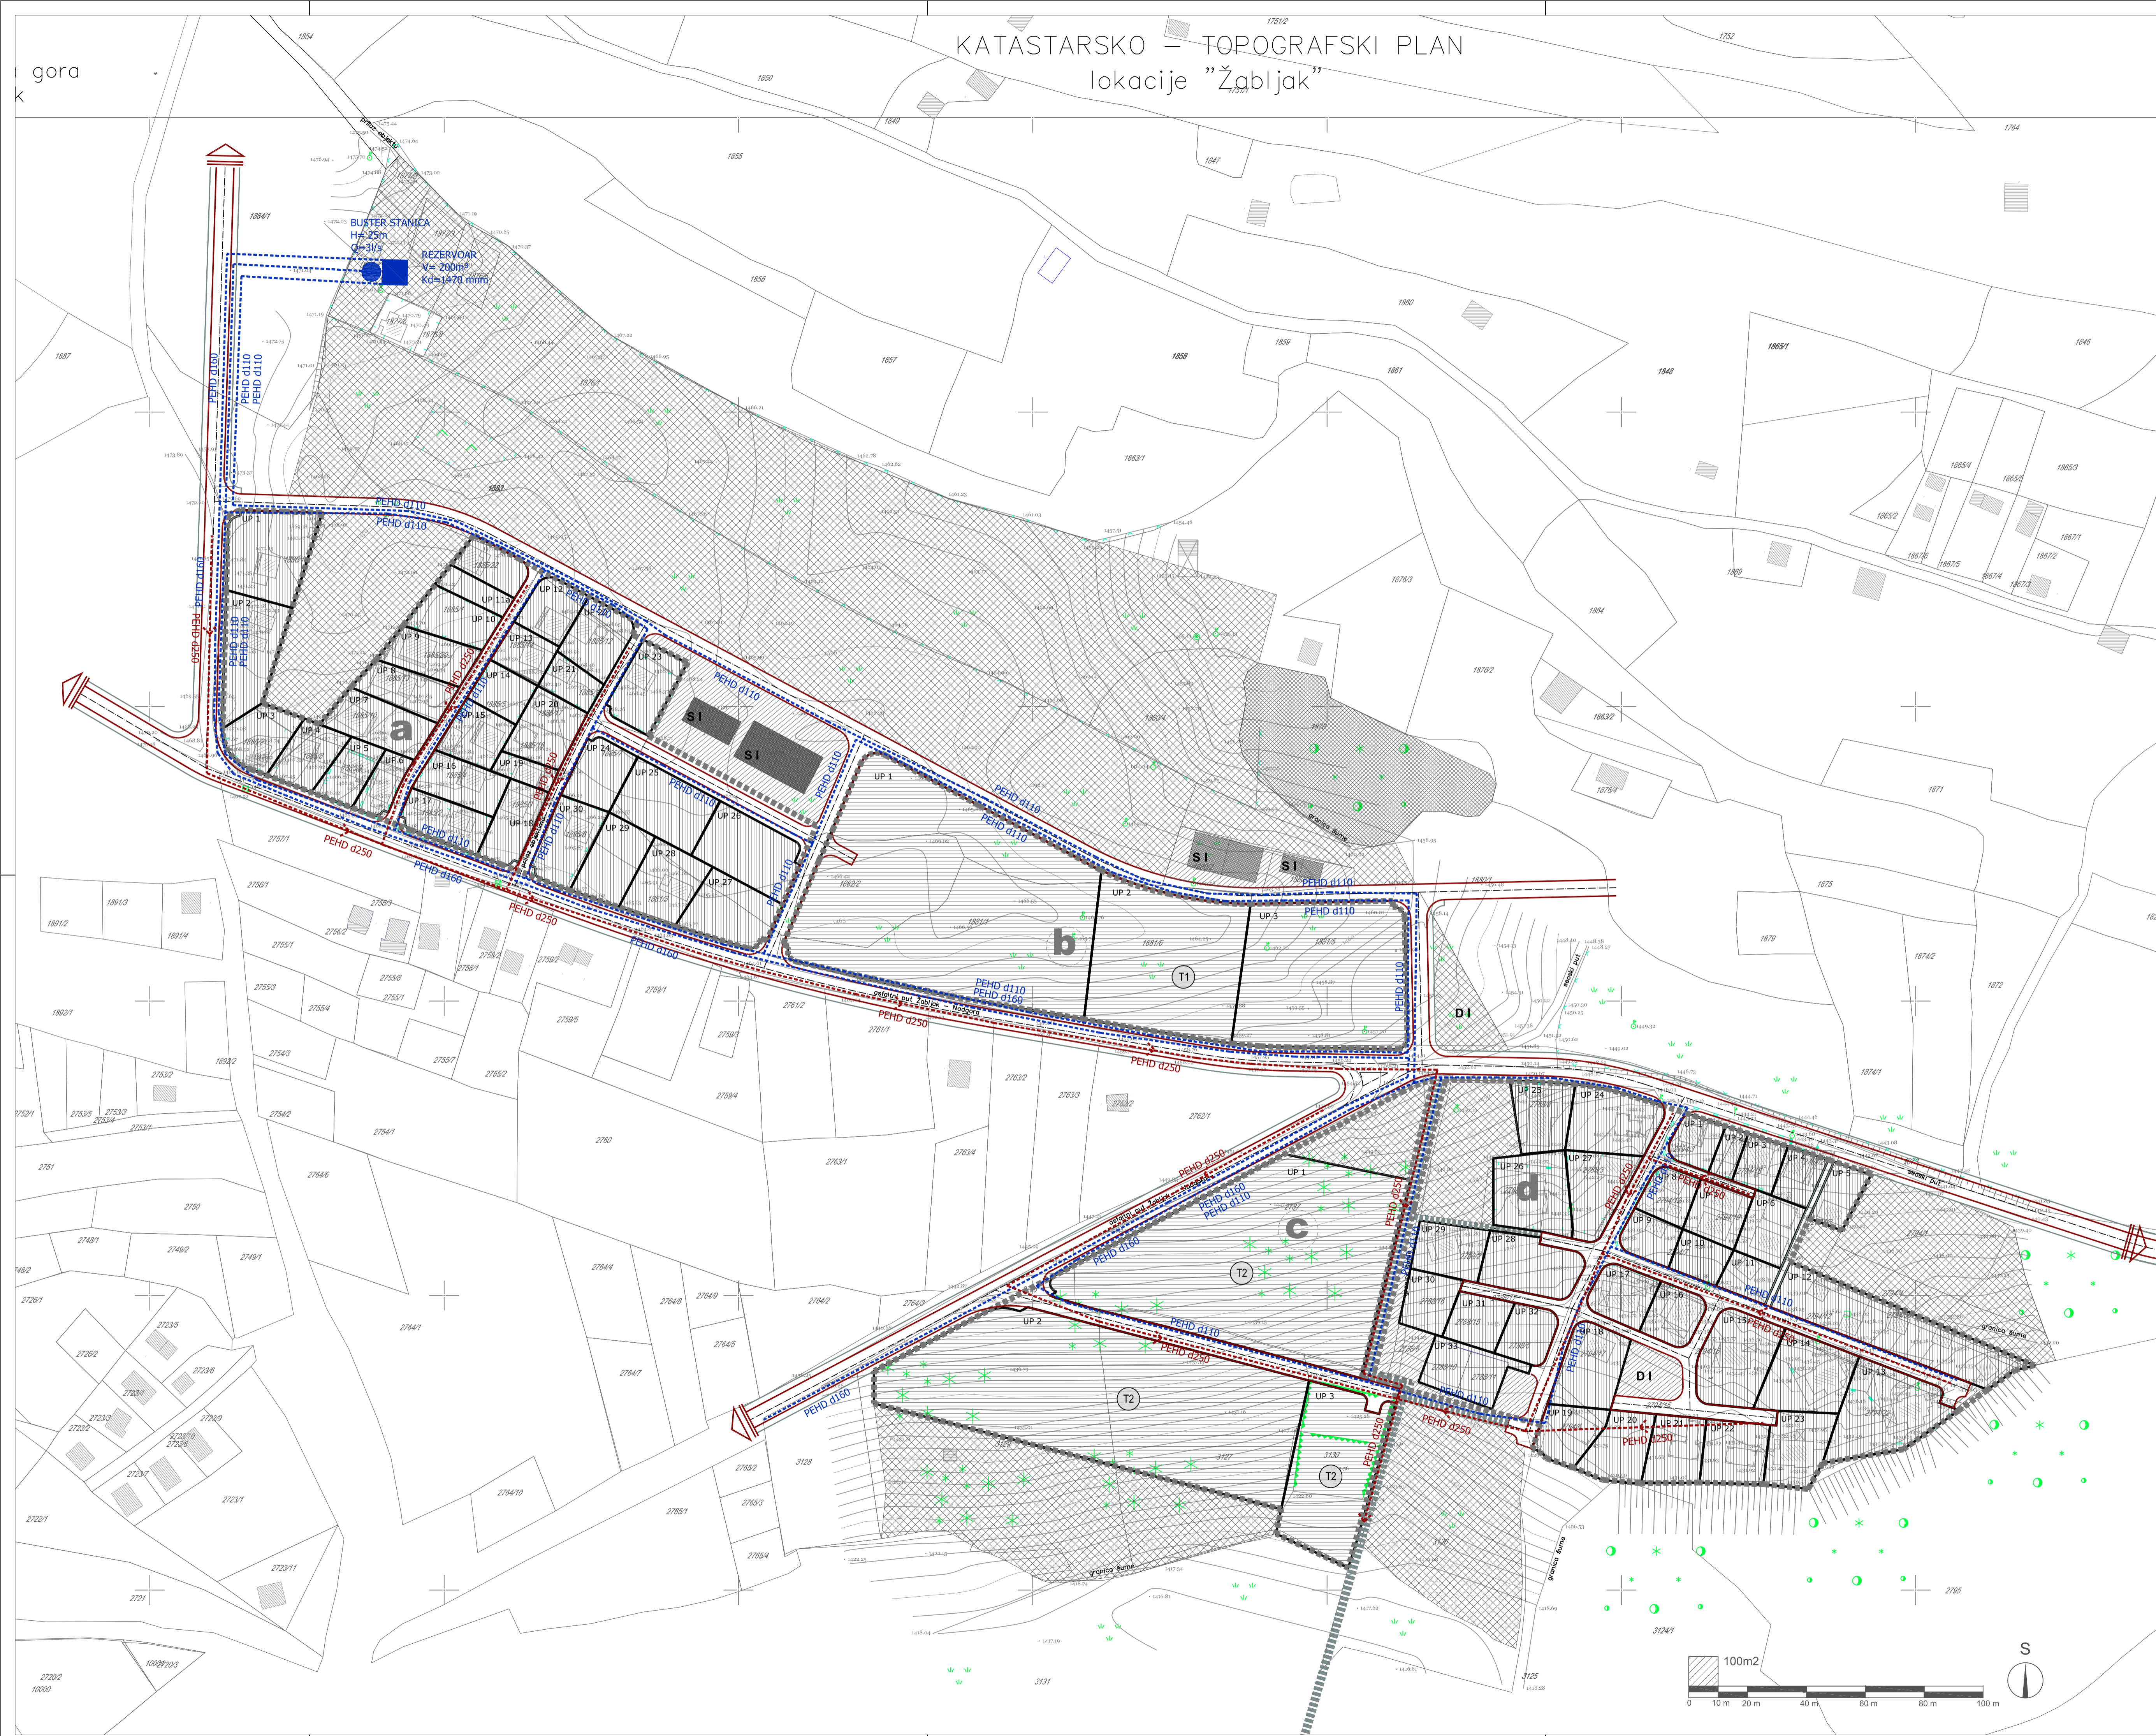

- LEGENDA**
- GRANICA ZAHVATA LSL KOVAČKA DOLINA
 - 1881/2 BROJ I GRANICA KATASTARSKE PARCELE
 - GRANICA URBANISTIČKE PARCELE
 - ■ ■ ■ ■ GRANICA URBANISTIČKE ZONE
 - UP 15 BROJ URBANISTIČKE PARCELE
 - KOLSKA SAOBRAĆAJNICA
 - KOLSKO - PJEŠAČKA SAOBRAĆAJNICA
 - TROTOAR
 - ■ ■ ■ ■ PJEŠAČKA STAZA
- HIDROTEHNIČKA INFRASTRUKTURA**
- POSTOJEĆI VODOVOD
 - - - - - POSTOJEĆI VODOVOD - ZA UKIDANJE
 - · · · · PLANIRANI VODOVOD
 - POSTOJEĆA FEKALNA KANALIZACIJA
 - - - - - POSTOJEĆA FEKALNA KANALIZACIJA - ZA UKIDANJE
 - · · · · PLANIRANA FEKALNA KANALIZACIJA



lokalna studija lokacije:
"KOVAČKA DOLINA"

otraživač plana	CAU Centar za Arhitekturu i Urbanizam	registarska štifa: CAU_LSL_08.09.10_5
naručilac	OPŠTINA ŽABLJAK	odluke o izradi plana: br. 350/08-01-1563
naziv planskog dokumenta	Lokalna studija lokacije: "Kovačka dolina"	Zastupak: 04.06.2008.god.
faza planskog dokumenta	Plan	godisni izrade plana
naziv grafičkog prikaza	Hidrotehnička infrastruktura	2011. Razmjera 1:1000 troj grafičkog prikaza