
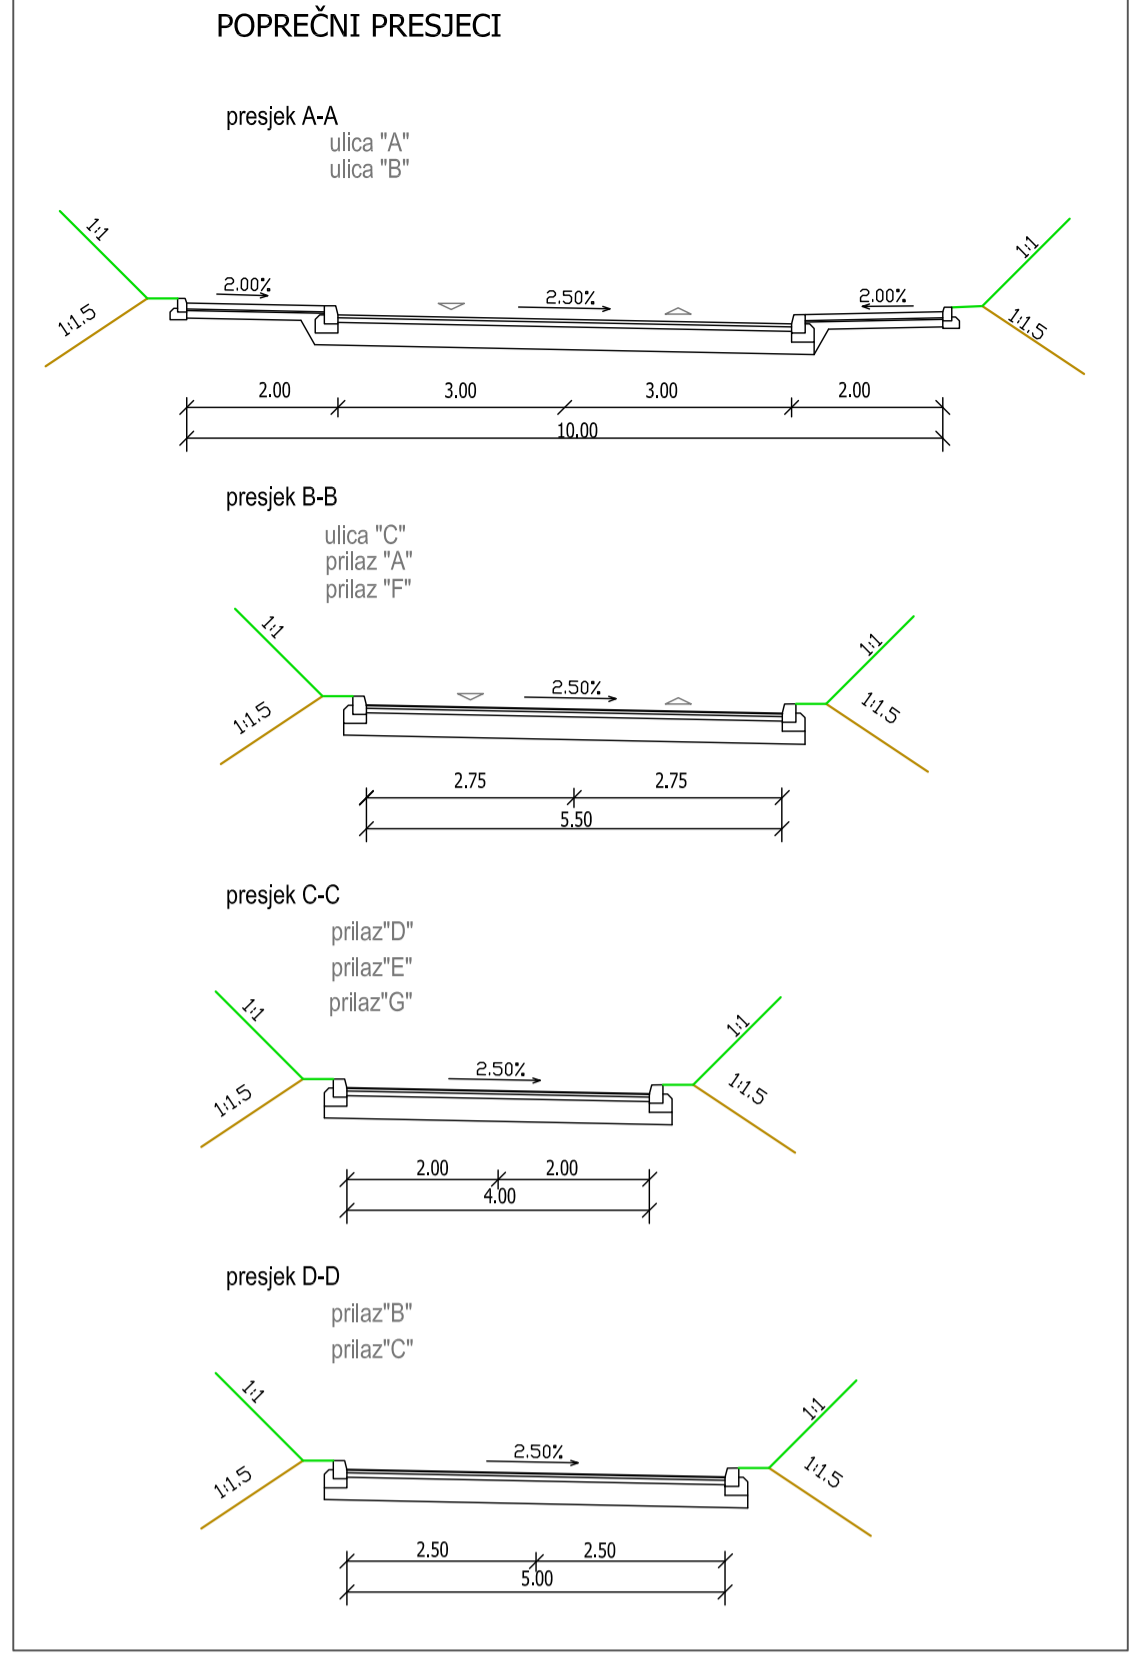


KATASTARSKO – TOPOGRAFSKI PLAN

lokacije "Žabljak"

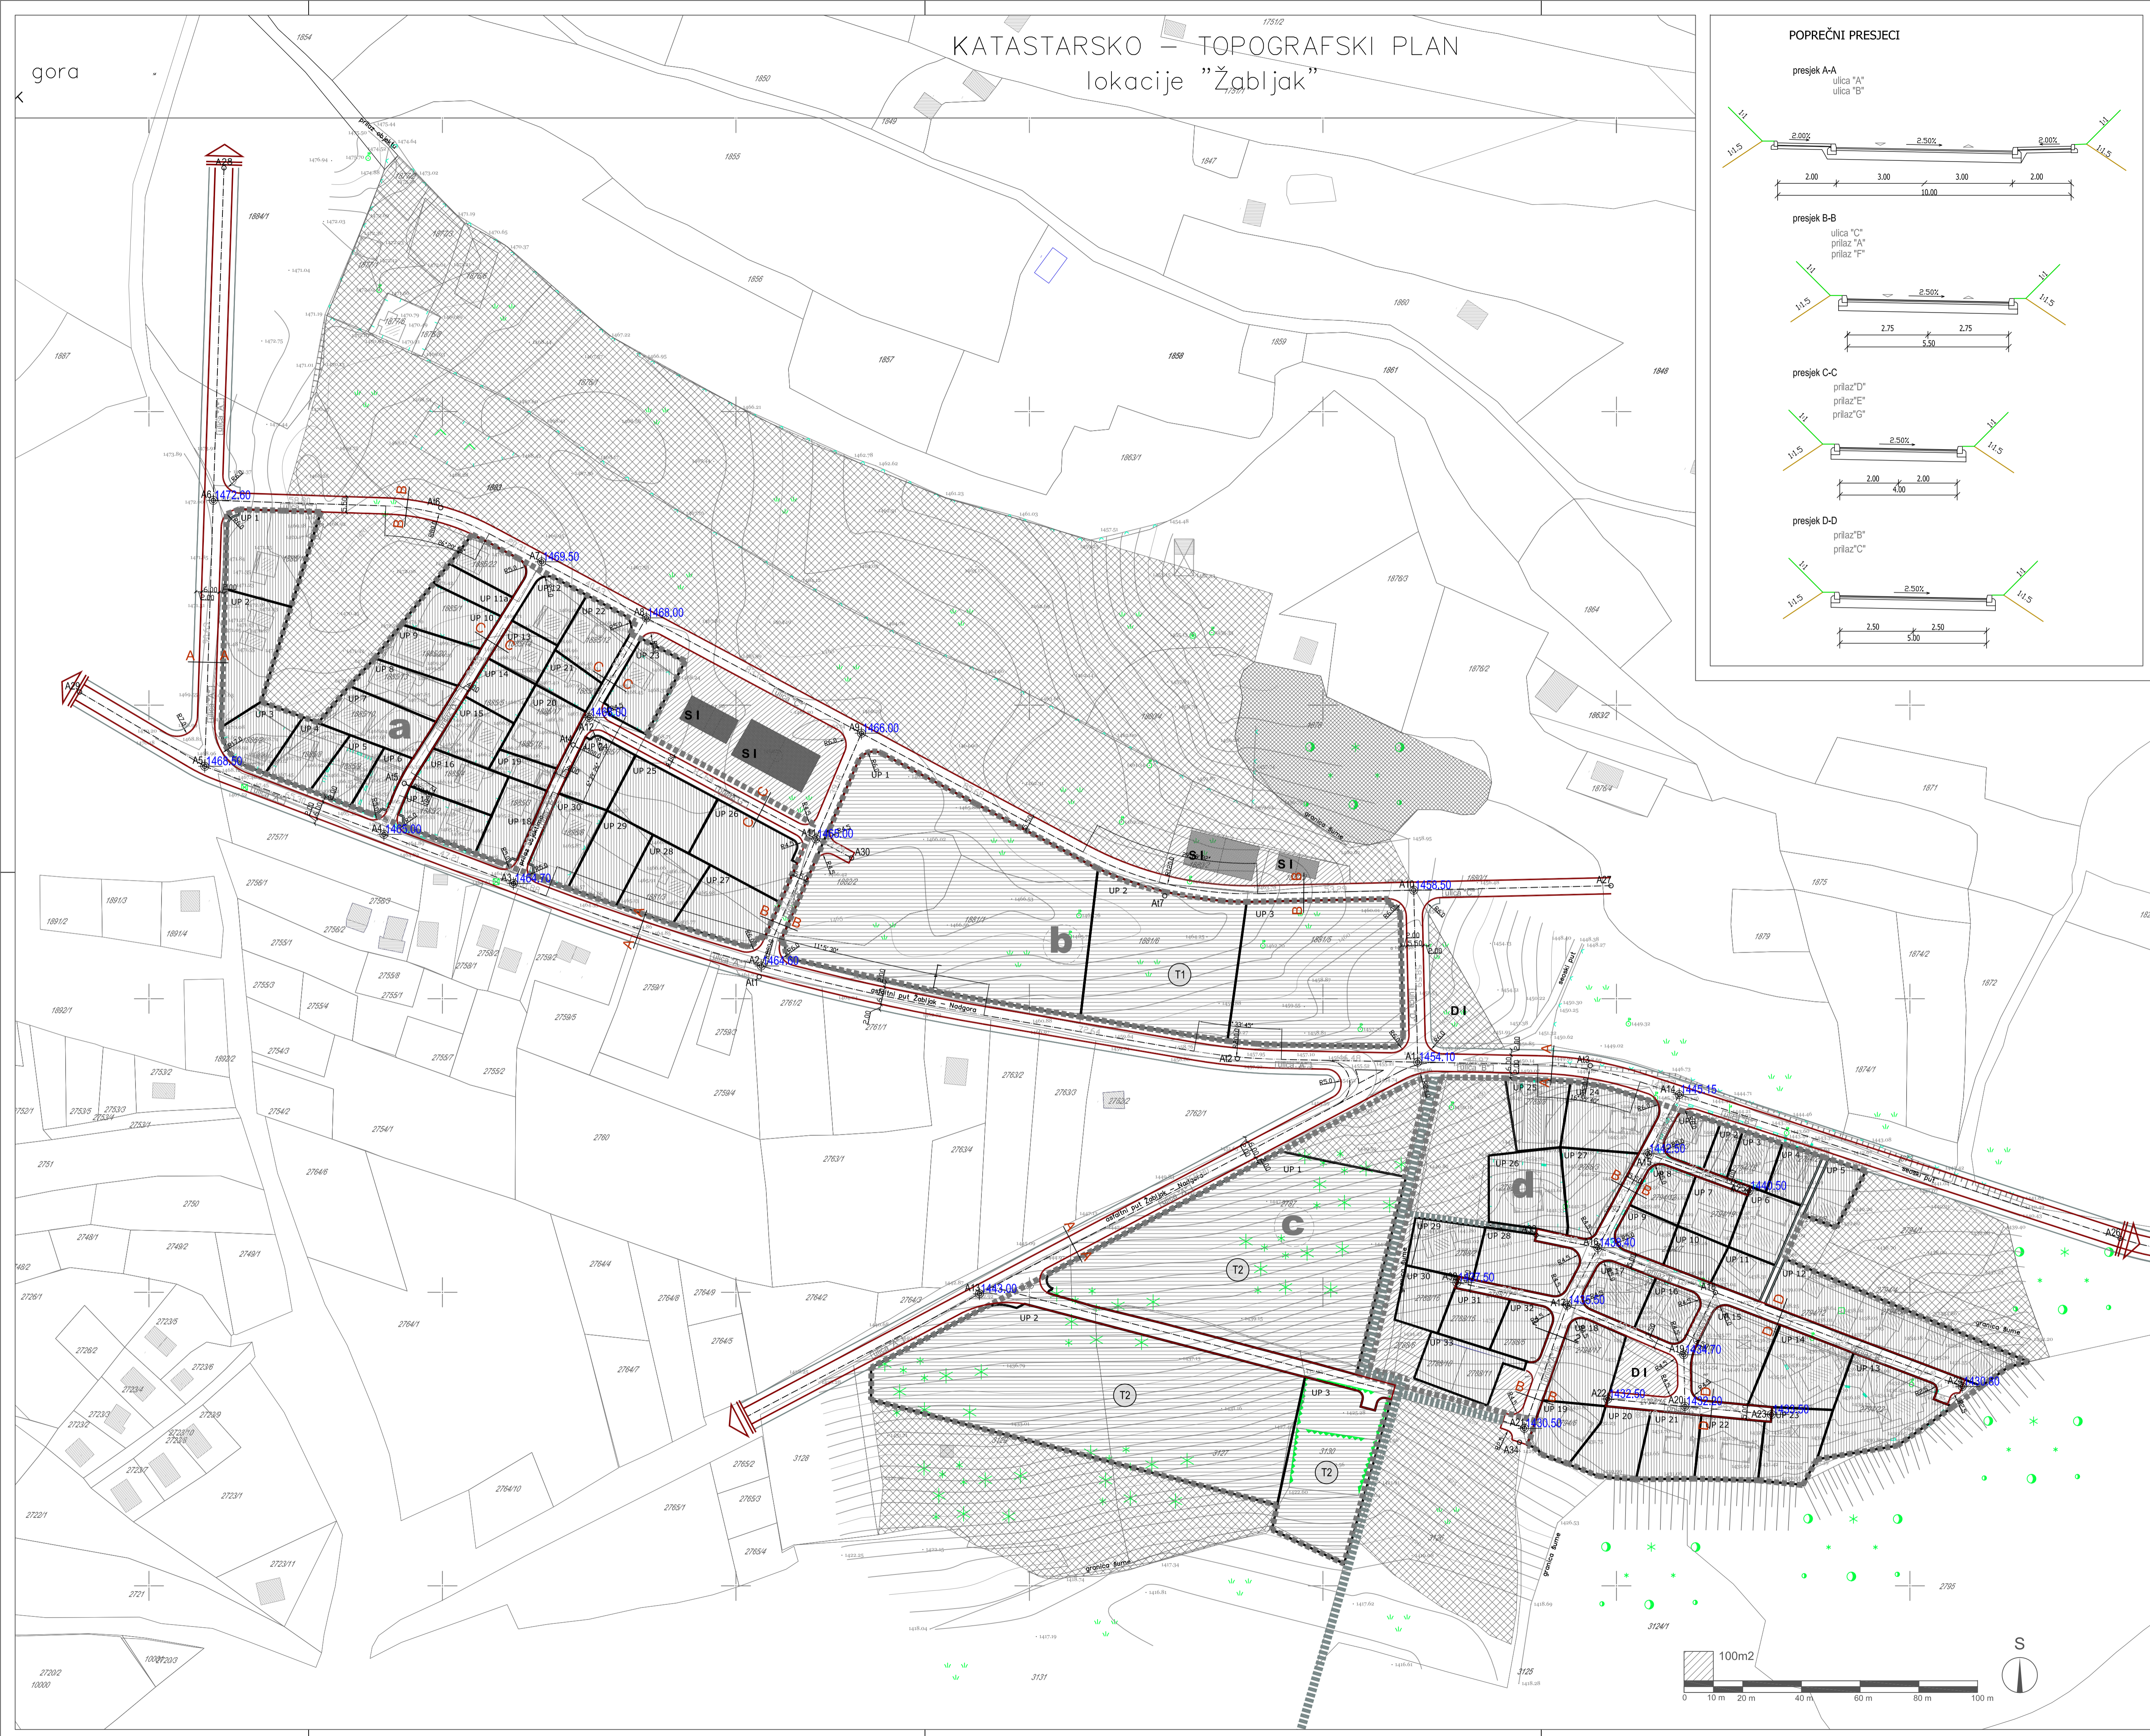

LEGENDA

- GRANICA ZAHVATA LSL KOVAČKA DOLINA
- GRANICA KATASTARSKE PARCELE
- GRANICA URBANISTIČKE PARCELE
- GRANICA URBANISTIČKE ZONE
- UP 15 BROJ URBANISTIČKE PARCELE
- KOLSKA SAOBRAĆAJNICA
- TROTOAR
- PJEŠAČKA STAZA

SAOBRAĆAJNA INFRASTRUKTURA

Koordinate presjeka i krajeva osovina

A1	A2	A3	A4
R=800,00m DL=154,87m Tg=77,68m a=11°52'30"	R=200,00m DL=29,89m Tg=14,97m a=8°33'45"	R=120,00m DL=35,45m Tg=17,96m a=16°55'40"	R=300,00m DL=34,86m Tg=17,45m a=8°39'29"

Koordinate temena

A1	A2	A3	A4
A5	A6	A7	
R=50,00m DL=9,74m Tg=3,36m a=10°11'02"	R=80,00m DL=36,73m Tg=18,72m a=25°20'56"	R=120,00m DL=61,77m Tg=31,59m a=25°23'32"	

lokalna studija lokacije:
"KOVAČKA DOLINA"



otvrdniti plan	CAU Centar za Arhitekturu i Urbanizam	registarska štifa: CAU_LSL_08.09.10_5
naručilac	OPŠTINA ŽABLJAK	odluke o izradi plana: br. 350/08-01-1563 Žabljak, 04.06.2008.god.
naziv planskog dokumenta	Lokalna studija lokacije: "Kovačka dolina"	podiz trezde plana
faza planskog dokumenta	Plan	2011.
naziv grafičkog prikaza	Saobraćajna infrastruktura	1:1000 troj grafičkog prikaza

