

# KATASTARSKO – TOPOGRAFSKI PLAN lokacije "Žabljak"

KOORDINATE URBANISTIČKI PARCELA									
50 6591411.12 4780349.54	100 6591577.31 4780298.28	150 6591822.55 4780261.72	200 6591985.77 4780147.78						


KOORDINATE GRADEVINSKIHLINJA									
1 6591405.04 4780445.62	51 6591718.50 4780233.04								
2 6591414.21 4780440.89	52 6591705.63 4780181.83								
3 6591410.62 4780438.81	53 6591619.80 4780204.35								
4 6591329.90 4780463.64	54 6591554.10 4780195.59								
5 6591388.42 4780437.52	55 6591591.83 4780189.49								
6 6591408.45 4780432.81	56 6591684.49 4780165.34								
7 6591403.26 4780426.16	57 6591685.25 4780137.36								
8 6591389.40 4780430.51	58 6591686.07 4780162.32								
9 6591417.12 4780410.54	59 6591717.25 4780158.80								
10 6591426.39 4780431.43	60 6591707.87 4780123.43								
11 6591422.89 4780399.20	61 6591688.73 4780128.42								
12 6591413.24 4780404.44	62 6591789.38 4780205.00								
13 6591432.56 4780404.78	63 6591806.62 4780204.12								
14 6591438.11 4780400.90	64 6591806.36 4780223.80								
15 6591430.03 4780384.91	65 6591788.27 4780254.68								
16 6591423.40 4780380.54	66 6591788.52 4780247.02								
17 6591437.47 4780384.98	67 6591752.82 4780246.51								
18 6591460.46 4780381.23	68 6591793.05 4780247.50								
19 6591455.13 4780371.06	69 6591803.87 4780245.65								
20 6591447.32 4780373.40	70 6591803.81 4780239.85								
21 6591469.22 4780376.54	71 6591799.01 4780240.93								
22 6591486.63 4780367.27	72 6591795.10 4780232.67								
23 6591481.41 4780378.70	73 6591786.50 4780233.56								
24 6591484.16 4780380.56	74 6591784.19 4780214.69								
25 6591497.12 4780361.87	75 6591753.25 4780210.49								
26 6591516.20 4780361.64	76 6591778.79 4780202.10								
27 6591511.79 4780341.36	77 6591762.00 4780205.76								
28 6591492.01 4780373.91	78 6591786.19 4780192.75								
29 6591455.78 4780354.82	79 6591774.22 4780191.75								
30 6591464.44 4780350.58	80 6591770.46 4780179.89								
31 6591458.10 4780338.31	81 6591762.08 4780182.74								
32 6591440.16 4780330.15	82 6591738.40 4780181.75								
33 6591463.04 4780337.21	83 6591757.24 4780176.12								
34 6591507.05 4780330.28	84 6591573.69 4780166.55								
35 6591503.49 4780319.92	85 6591736.19 4780173.03								
36 6591486.01 4780327.91	86 6591823.16 4780217.53								
37 6591544.03 4780325.83	87 6591823.70 4780213.38								
38 6591604.31 4780337.31	88 6591823.92 4780207.80								
39 6591601.02 4780335.30	89 6591820.89 4780201.11								
40 6591634.81 4780318.85									
41 6591629.21 4780325.83									
42 6591646.32 4780320.93									
43 6591663.95 4780318.55									
44 6591660.24 4780324.80									
45 6591626.24 4780304.43									
46 6591680.03 4780318.07									
47 6591718.86 4780318.97									
48 6591719.23 4780291.86									
49 6591762.42 4780292.75									
50 6591686.69 4780293.61									

**LEGENDA**

- GRANICA ZAHVATA LSL KOVAČKA DOLINA
- BROJ I GRANICA KATASTARSKIH PARCELE
- GRANICA URBANISTIČKE PARCELE
- GRANICA URBANISTIČKE ZONE
- BROJ URBANISTIČKE PARCELE
- GRANICA GRADEVINSKE LINJE
- KOLSKA SAOBRAĆAJNICA
- KOLSKO - PJEŠAČKA SAOBRAĆAJNICA
- TROTOAR
- PJEŠAČKA STAZA
- KOTE

**NAMJENA POVRŠINA**

- URBANO ZELENILO
- ZELENILO - PRIRODNI PREDIO
- SPORTSKO IGRALIŠTE
- DJEČUJE IGRALIŠTE
- KOMERCIJALNE DJELATNOSTI U PRIZEMLIJU OBJEKTA

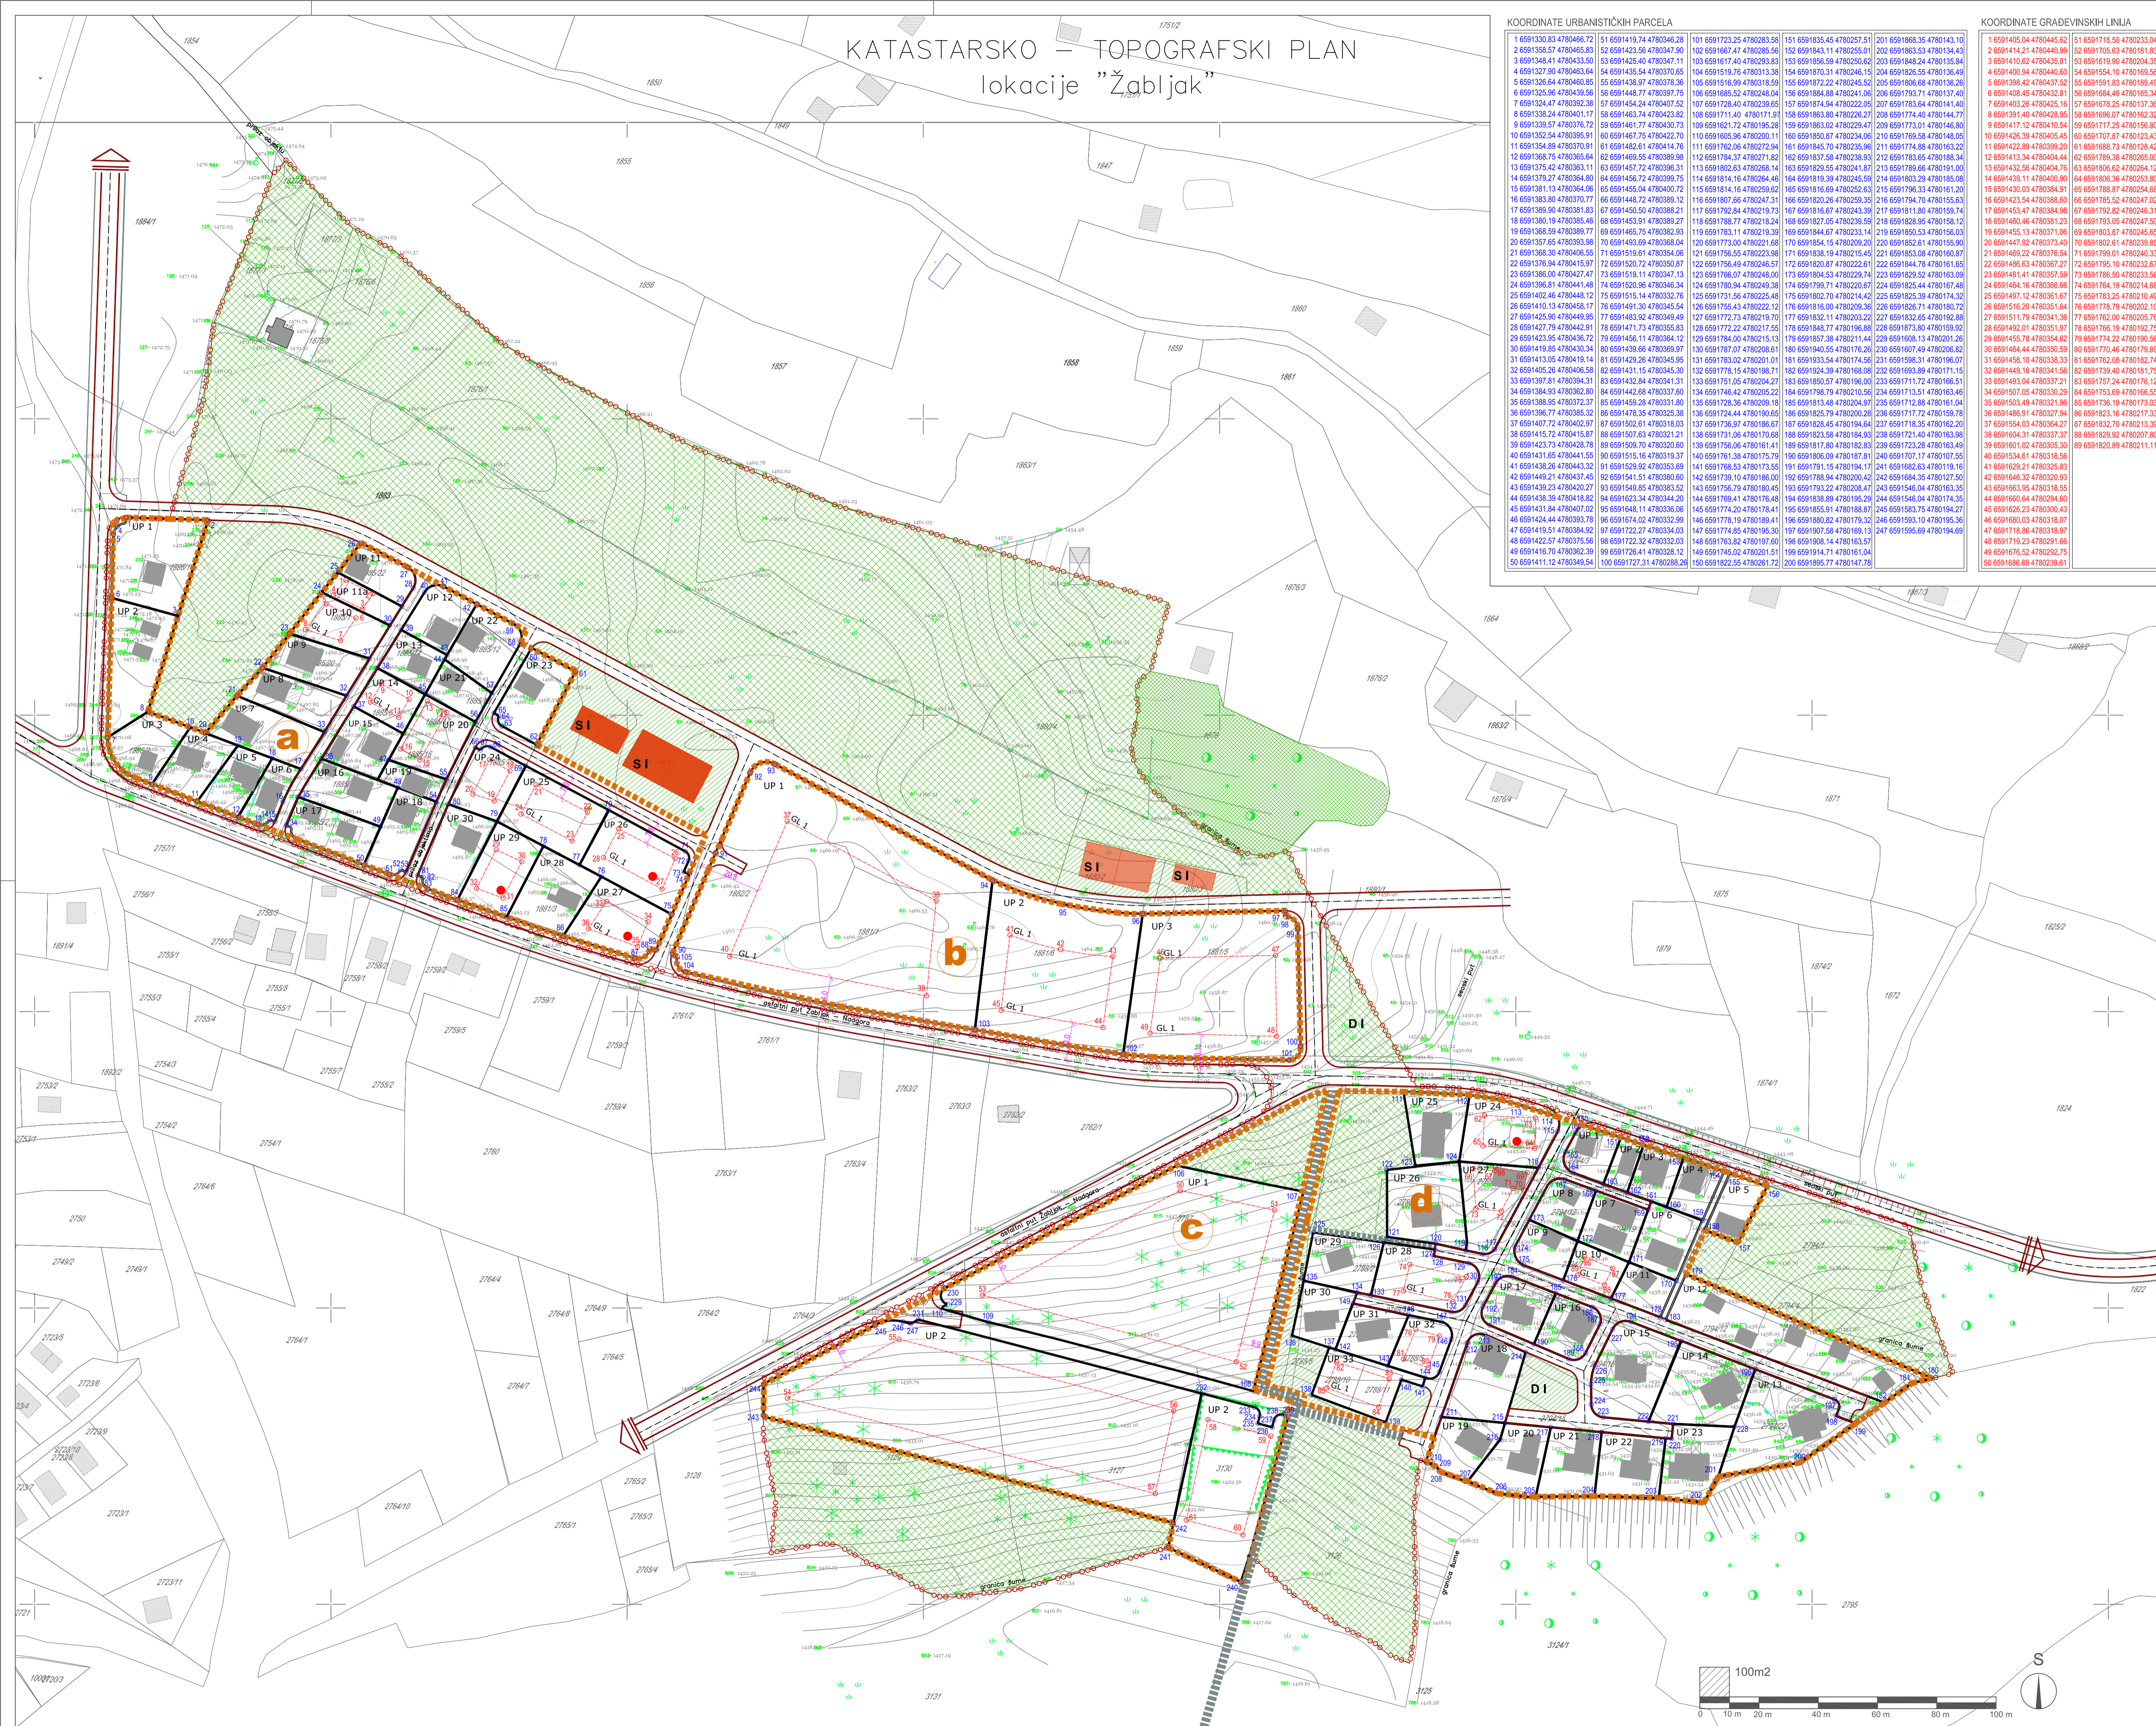

lokalna studija lokacije:  
**"KOVAČKA DOLINA"**

otraživač plana	<b>CAU</b> Centar za Arhitekturu i Urbanizam	registarska štifa: CAU_LSL_08.09.10_5
namjerno	OPŠTINA ŽABLJAK	odluka o izradi plana: br. 330/08-01-1561 Žabljak, 04.06.2008.god.
naziv planskog dokumenta	Lokalna Studija lokacije: "Kovačka dolina"	područje izrade plana
faza planskog dokumenta	Plan	2011. razmjera
naziv grafičkog prikaza	Plan parcelacije	1:1000 broj grafičkog prikaza