


KATASTARSKO – TOPOGRAFSKI PLAN  
lokacije "Žabljak"

gora  
K

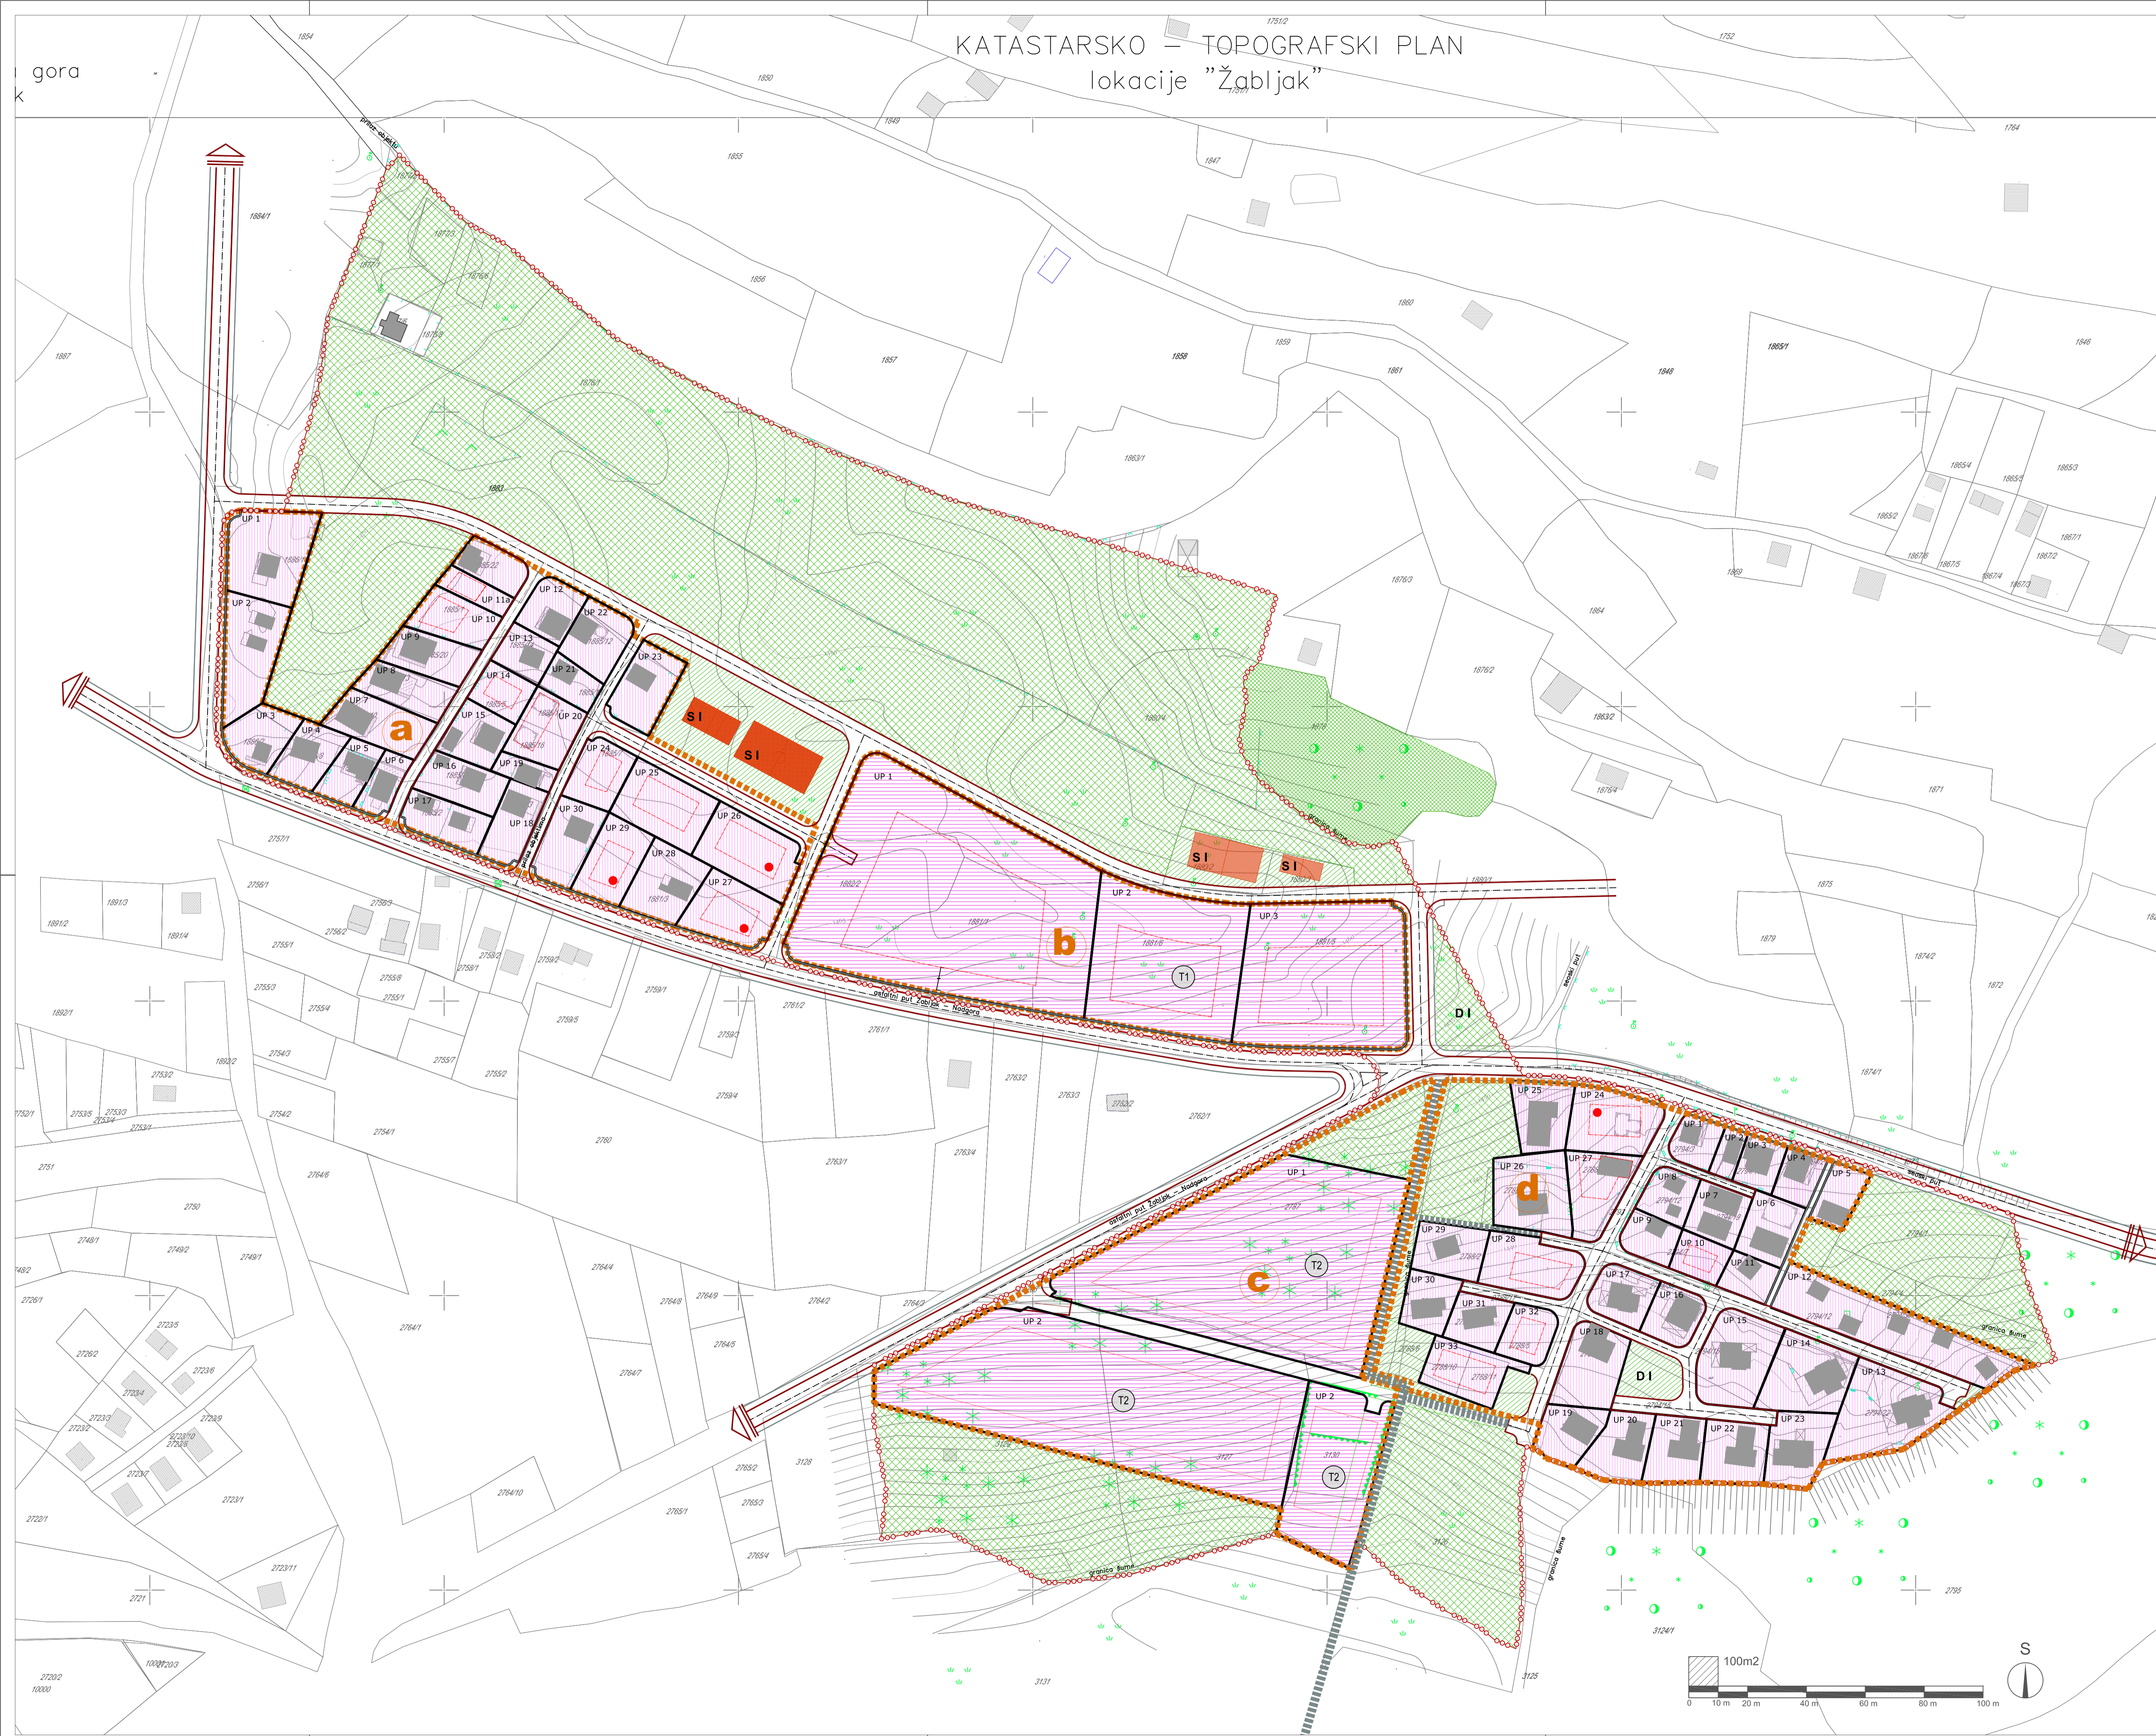

- LEGENDA**
- - - - - GRANIČA ZAHVATA LSL KOVAČKA DOLINA
  - 1881/2 BROJ I GRANIČA KATASTARSKE PARCELE
  - GRANIČA URBANISTIČKE PARCELE
  - GRANIČA URBANISTIČKE ZONE
  - BROJ URBANISTIČKE PARCELE
  - GRANIČA GRAĐEVINSKE LINIJE
  - KOLSKA SAOBRAĆAJNICA
  - KOLSKO - PJEŠAČKA SAOBRAĆAJNICA
  - TROTOAR
  - PJEŠAČKA STAZA
- NAMJENA POVRŠINA**
- TURIZAM - VILE, KUĆE ZA IZDAVANJE
  - T1 TURIZAM - HOTEL
  - T2 TURIZAM - TURISTIČKO NASELJE
  - URBANO ZELENILO
  - ZELENILO - PRIRODNI PREDIO
  - S1 SPORTSKO IGRALIŠTE
  - D1 DJEČJE IGRALIŠTE
  - KOMERCIJALNE DJELATNOSTI U PRIZEMLJU OBJEKTA



lokalna studija lokacije:  
"KOVAČKA DOLINA"

odradnjač plana	<b>CAU</b> Centar za Arhitekturu i Urbanizam	registarski štif: CAU_LSL_08.09.10_5
namjenc:	OPŠTINA ŽABLJAK	odlika o izradi plana: br. 330/08-01-1563
naziv planskog dokumenta	Lokalna Studija lokacije: "Kovačka dolina"	Zastupak: 04.06.2008.god.
faza planskog dokumenta	Plan	godis trede plana
naziv grafičkog prikaza	Plan namjene površina	2011. Razmjera 1:1000 broj grafičkog prikaza