
 







LEGENDA

-  GRANICA ZAHVATA
-  1519/4 BROJ I GRANICA KATASTARSKE PARCELE
-  UP 123 BROJ URBANISTIČKE PARCELE
-  GRANICA URBANISTIČKE PARCELE
-  TAČKE GRANICE URBANISTIČKE PARCELE
-  GRAĐEVINSKA LINIJA - GL1
-  TAČKE GRAĐEVINSKE LINIJE - GL1



koordinate GL

1 6595361.33 4781324.92
 2 6595372.23 4781337.07
 3 6595383.20 4781349.28
 4 6595394.14 4781361.47
 5 6595405.07 4781373.64
 6 6595406.95 4781371.71
 7 6595413.85 4781374.85
 22 6595417.91 4781375.55
 8 6595421.69 4781375.55
 9 6595426.65 4781374.59
 23 6595429.35 4781373.55
 10 6595432.90 4781371.93
 24 6595437.22 4781369.96
 25 6595445.10 4781366.37
 11 6595446.12 4781365.87
 26 6595447.88 4781364.82
 12 6595449.56 4781363.57
 27 6595457.87 4781355.93
 13 6595465.36 4781349.00
 28 6595466.32 4781350.03
 14 6595467.24 4781351.02
 29 6595466.31 4781359.56
 15 6595465.38 4781368.10
 16 6595369.35 4781317.39
 34 6595371.36 4781319.63
 17 6595373.37 4781321.87
 18 6595374.81 4781320.48
 33 6595384.91 4781331.72
 19 6595395.05 4781343.02
 20 6595396.53 4781341.67
 30 6595406.31 4781352.37
 31 6595398.44 4781343.80
 32 6595397.48 4781342.74
 21 6595414.18 4781361.34

koordinate UP

1 6595345.92 4781344.04
 2 6595355.38 4781353.23
 3 6595365.22 4781362.79
 4 6595366.62 4781364.15
 5 6595374.93 4781372.21
 6 6595378.41 4781375.59
 7 6595391.48 4781388.29
 8 6595399.58 4781379.28
 9 6595402.28 4781383.58
 10 6595408.96 4781392.08
 11 6595420.20 4781407.64
 12 6595427.50 4781400.75
 13 6595440.50 4781390.00
 14 6595444.01 4781387.10
 15 6595449.96 4781381.26
 16 6595457.97 4781374.43
 49 6595459.63 4781373.01
 17 6595468.60 4781365.36
 18 6595468.89 4781363.72
 19 6595470.22 4781351.34
 20 6595470.28 4781349.64
 21 6595470.19 4781347.20
 22 6595468.35 4781344.54
 23 6595465.16 4781345.10
 24 6595448.34 4781360.65
 25 6595447.72 4781361.20
 26 6595445.87 4781362.55
 27 6595443.85 4781363.64
 28 6595431.74 4781369.17
 29 6595428.10 4781370.82
 30 6595425.04 4781371.93
 31 6595421.84 4781372.53
 32 6595415.21 4781372.09
 33 6595409.09 4781369.52
 34 6595404.92 4781365.99
 35 6595397.86 4781358.13
 36 6595386.91 4781345.93
 37 6595375.84 4781333.60
 38 6595364.96 4781321.48
 39 6595359.51 4781326.62
 40 6595368.61 4781318.06
 41 6595372.62 4781322.53
 42 6595392.80 4781345.01
 43 6595408.64 4781362.65
 44 6595412.58 4781365.78
 45 6595423.97 4781334.14
 46 6595410.34 4781329.27
 47 6595377.80 4781317.66
 48 6595371.45 4781315.39

urbanistički projekat:
BORJE II
 turističke vile sa
 centralnim sadržajem

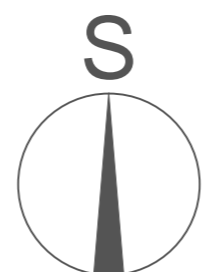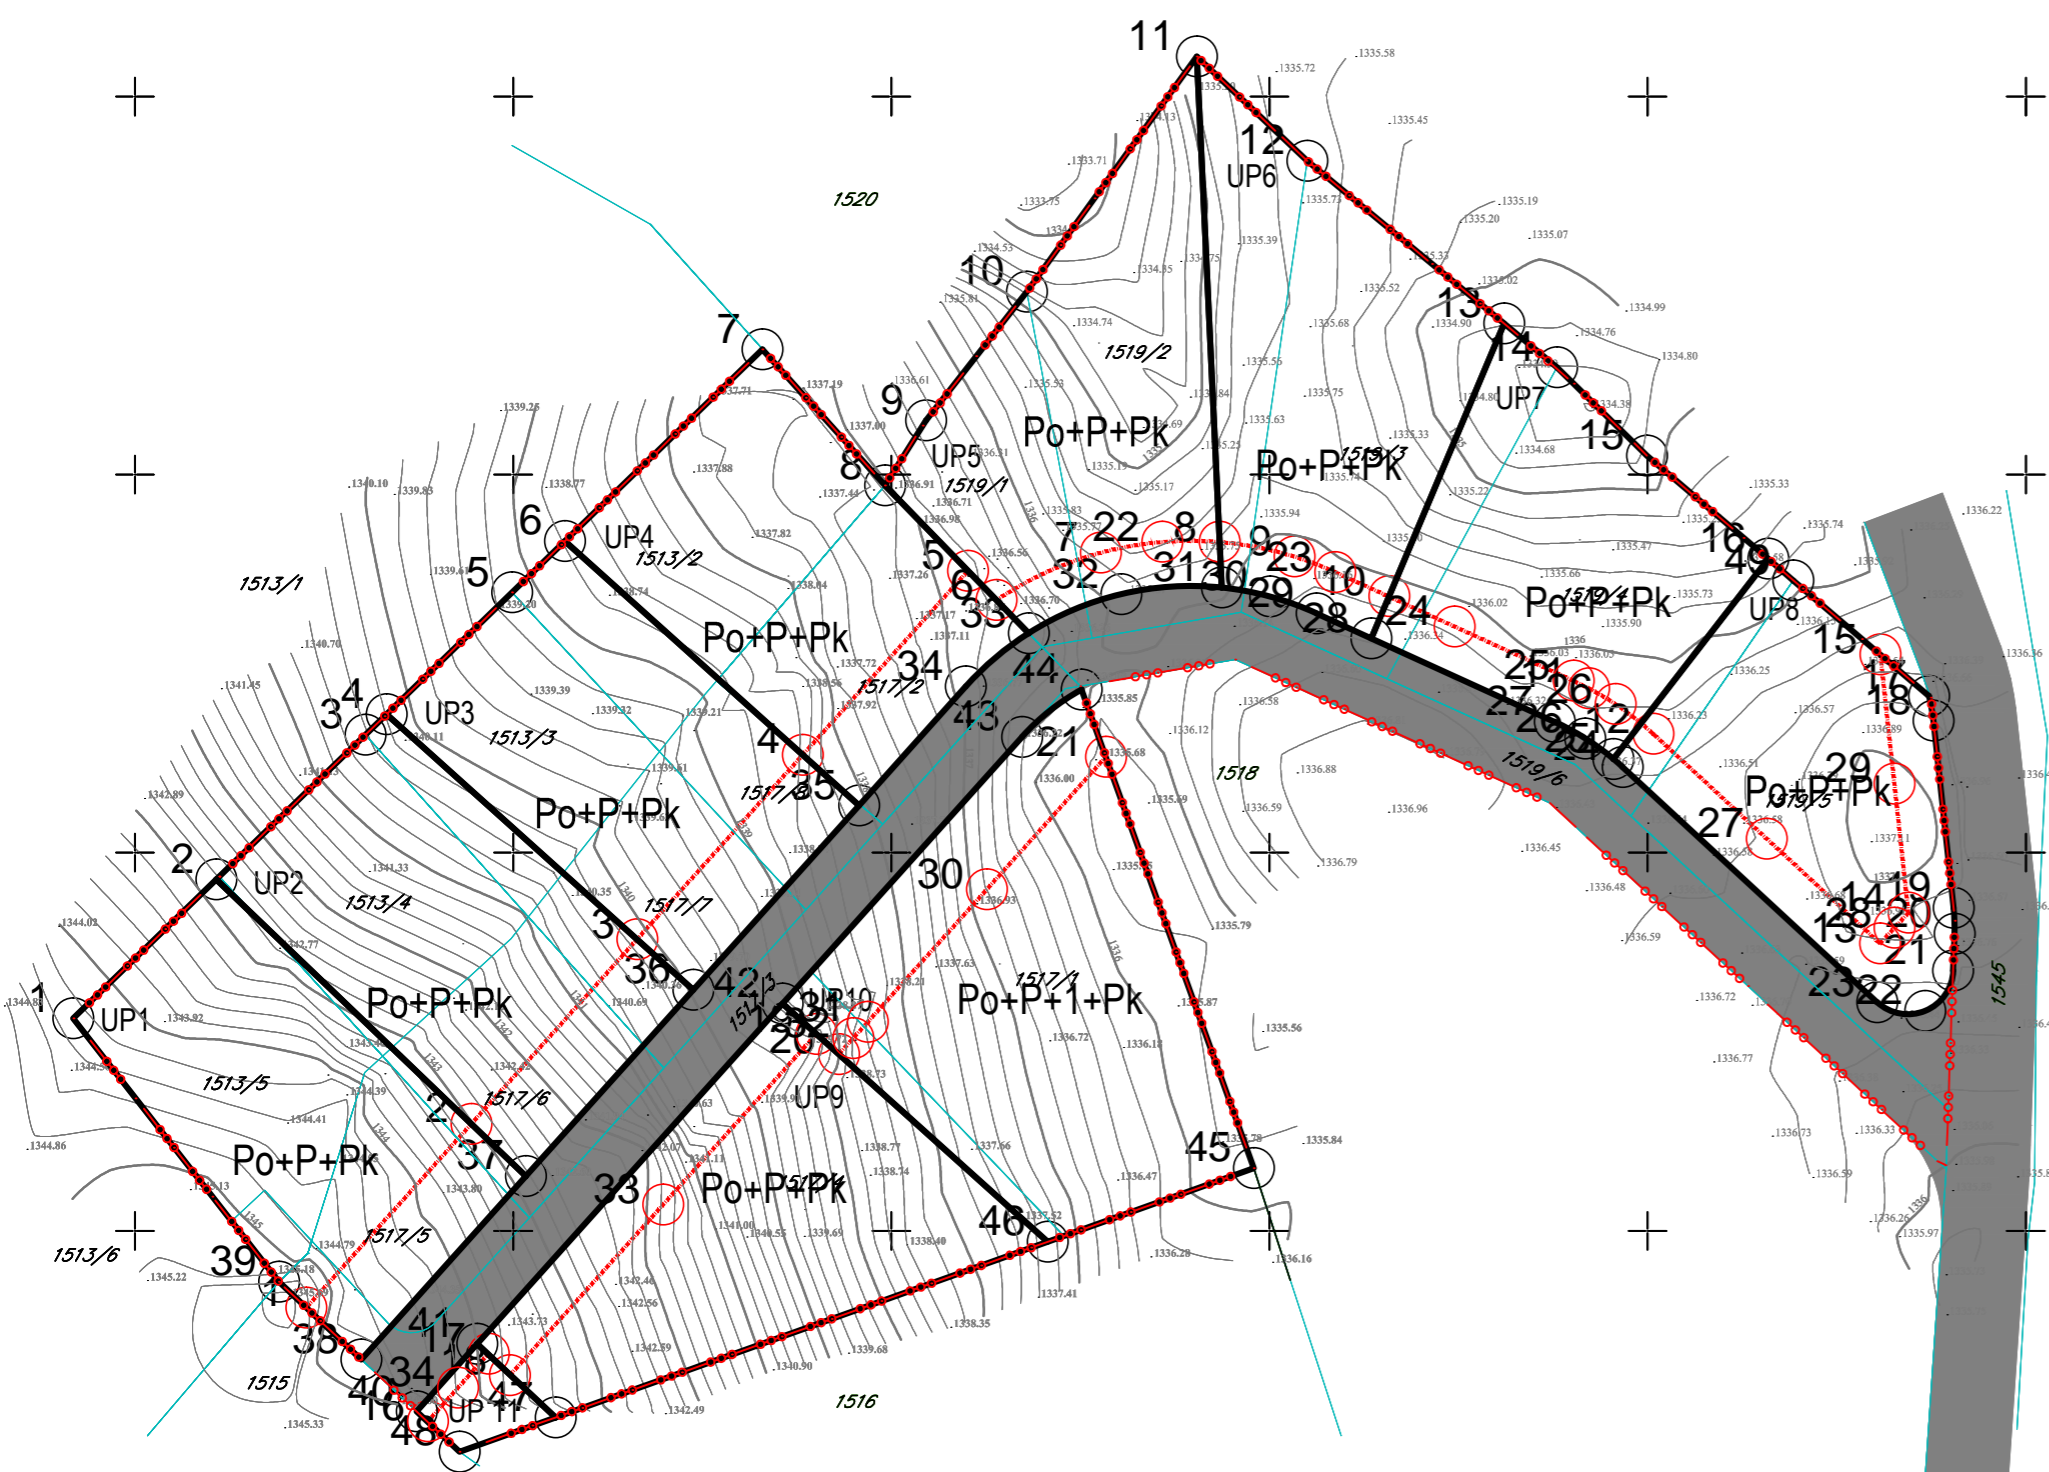

obrađivač plana	studio SYNTHESIS architecture&design	
naručilac	OPŠTINA ŽABLJAK	odluka o izradi plana: br. 350/13-01-633 Žabljak, 29.05.2013. god.
naziv planskog dokumenta	Urbanistički projekat: Borje II - turističke vile sa centralnim sadržajem	godina izrade plana: 2014.
faza planskog dokumenta	Plan	Razmjera: 1:500
naziv grafičkog prikaza	Plan parcelacije	broj grafičkog prikaza: 04