

- LEGENDA:**
- Granica zahvata detaljnog urbanističkog plana
  - Oznaka urbanističke parcele (sa postojećim objektima)
  - Oznaka urbanističke parcele (novoplanirani)
  - Površine za košulj saobraćaj
  - Osnovna saobraćajnica
  - Pješačke površine - trotoari
  - Planirane saobraćajnice
  - Ničujak
  - Nivelaacija saobraćajnica
  - Javni parking
  - Kontejnerski boksa sa 3/5 kontejnera

Odluka o donošenju plana  
broj 30/15-01-23 od 30.01.2015. godine

Ovlašteni plan  
Republički zavod za urbanizam i projektovanje - od Podgorica

Odgovorni planer i izvođač  
Bilka Petrović, dipl.ing.grad.


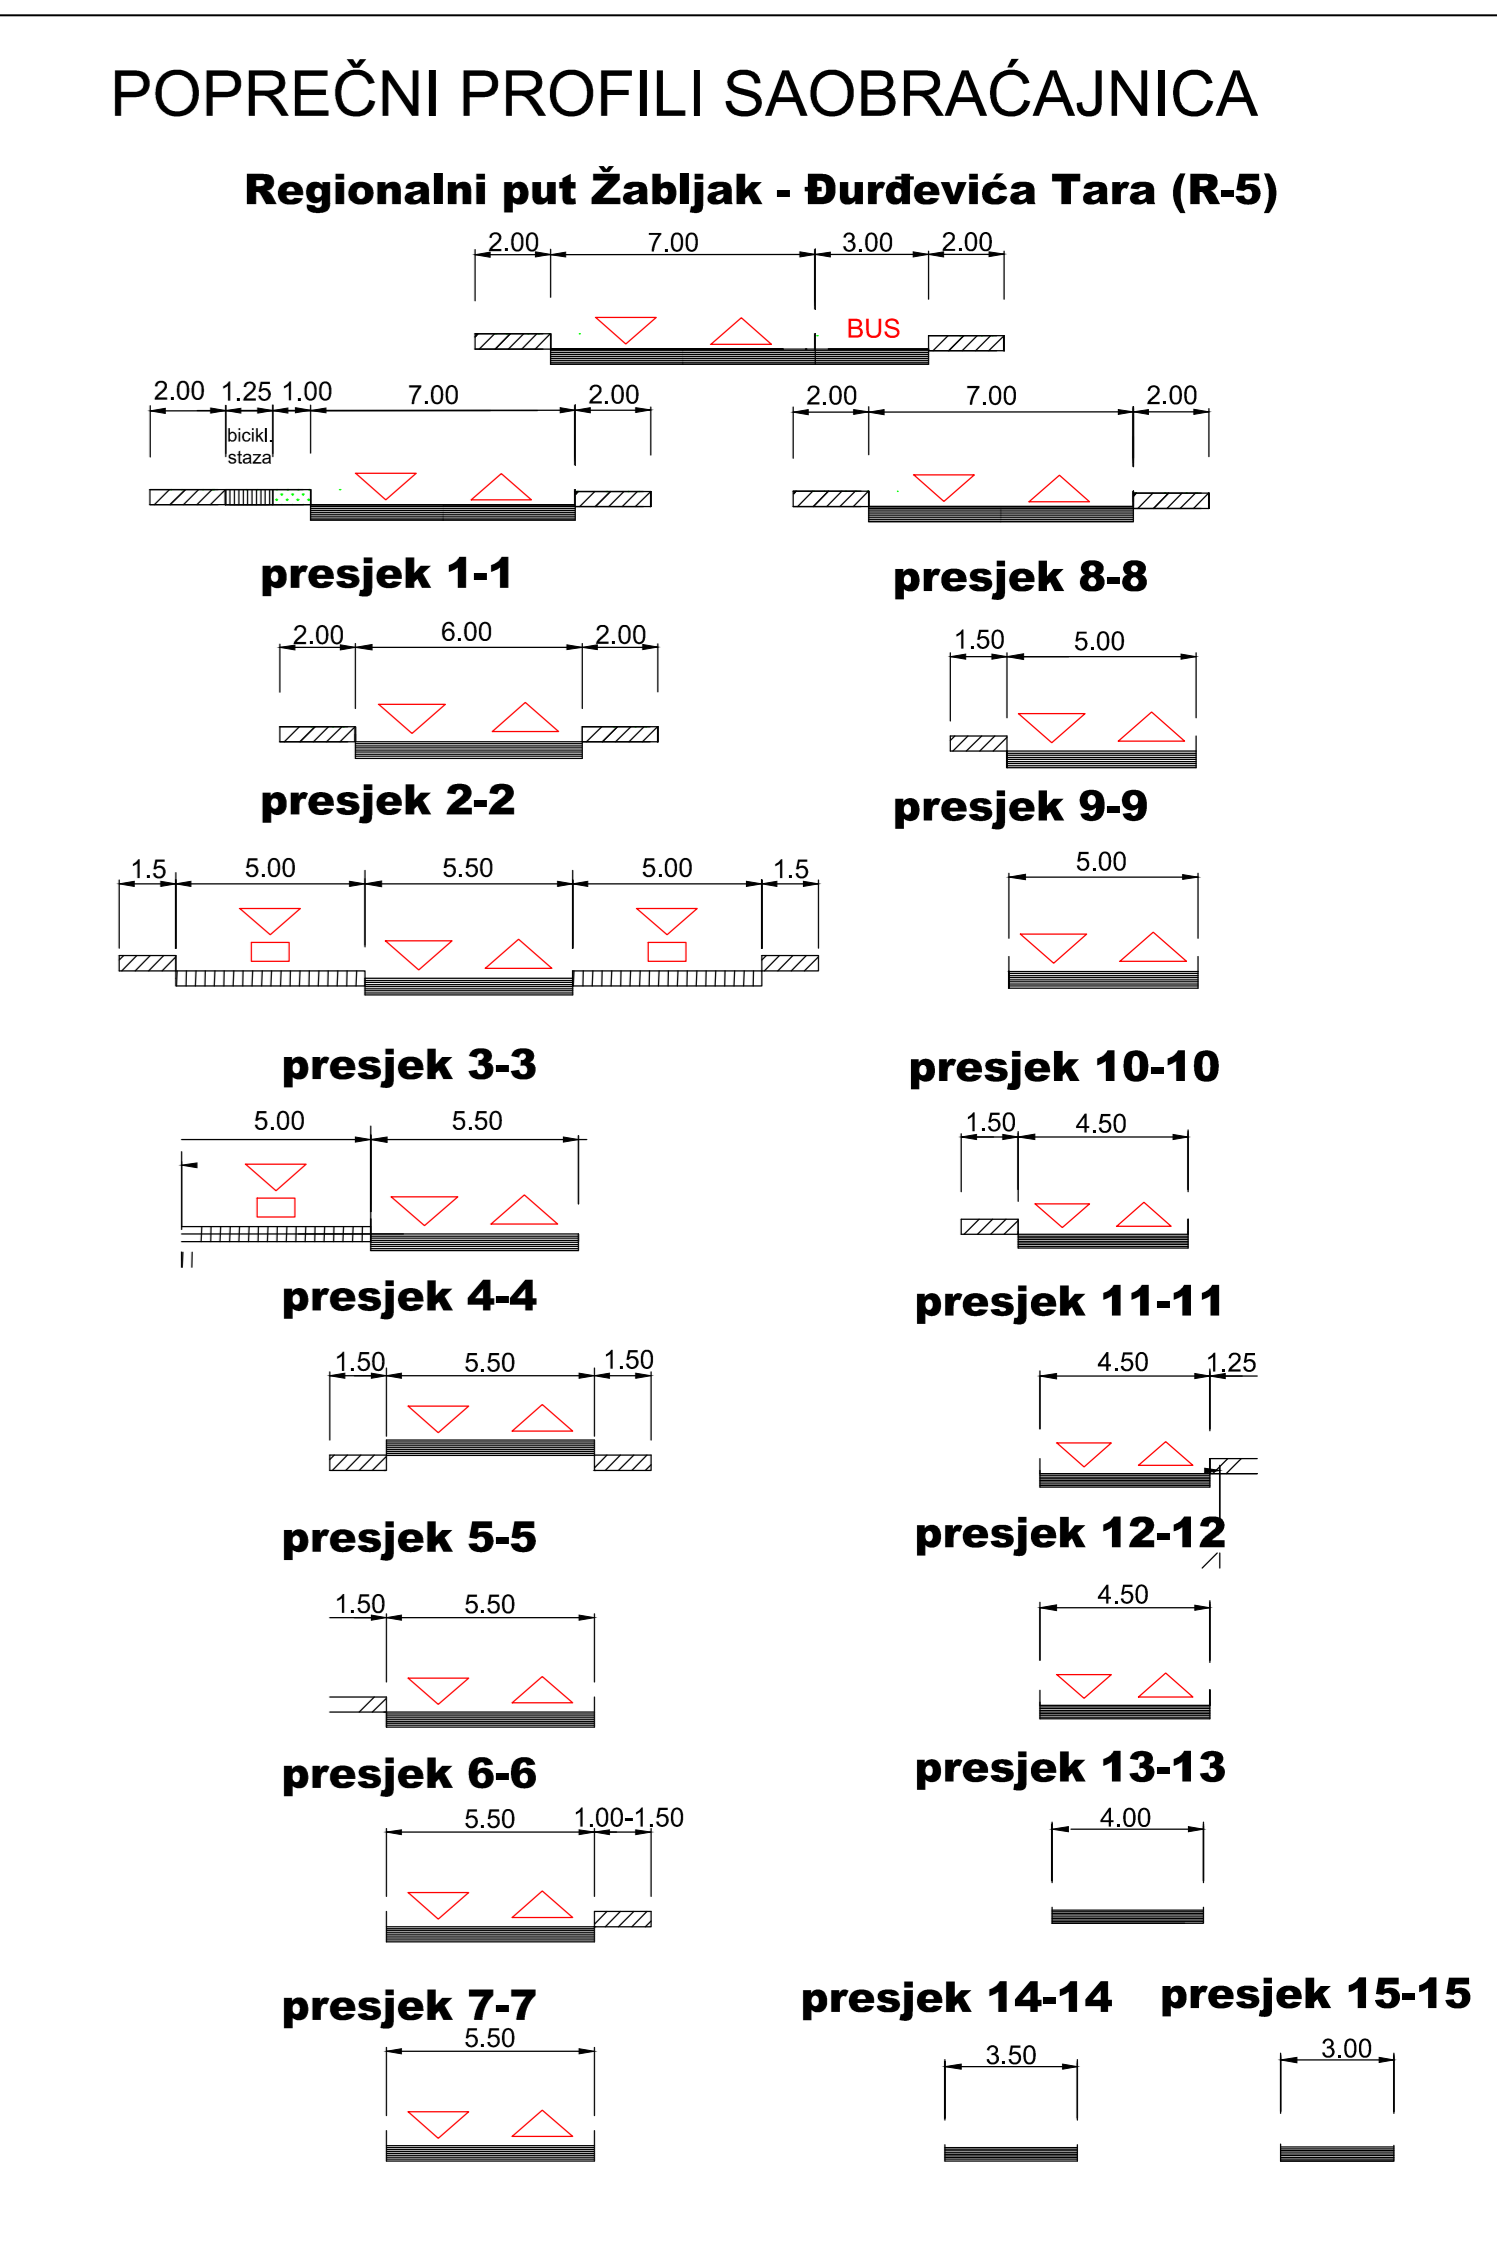






**Detaljni urbanistički plan "Tmajevci i Meždo"- Zabljak**

**Planirano stanje SAOBRAČAJ**

Investitor: Oznaka dijela: IN

Opština Zabljak

Obradivac: Ramjeno

Republički zavod za urbanizam i projektovanje - od Podgorica Broj lista

R 1:1000